


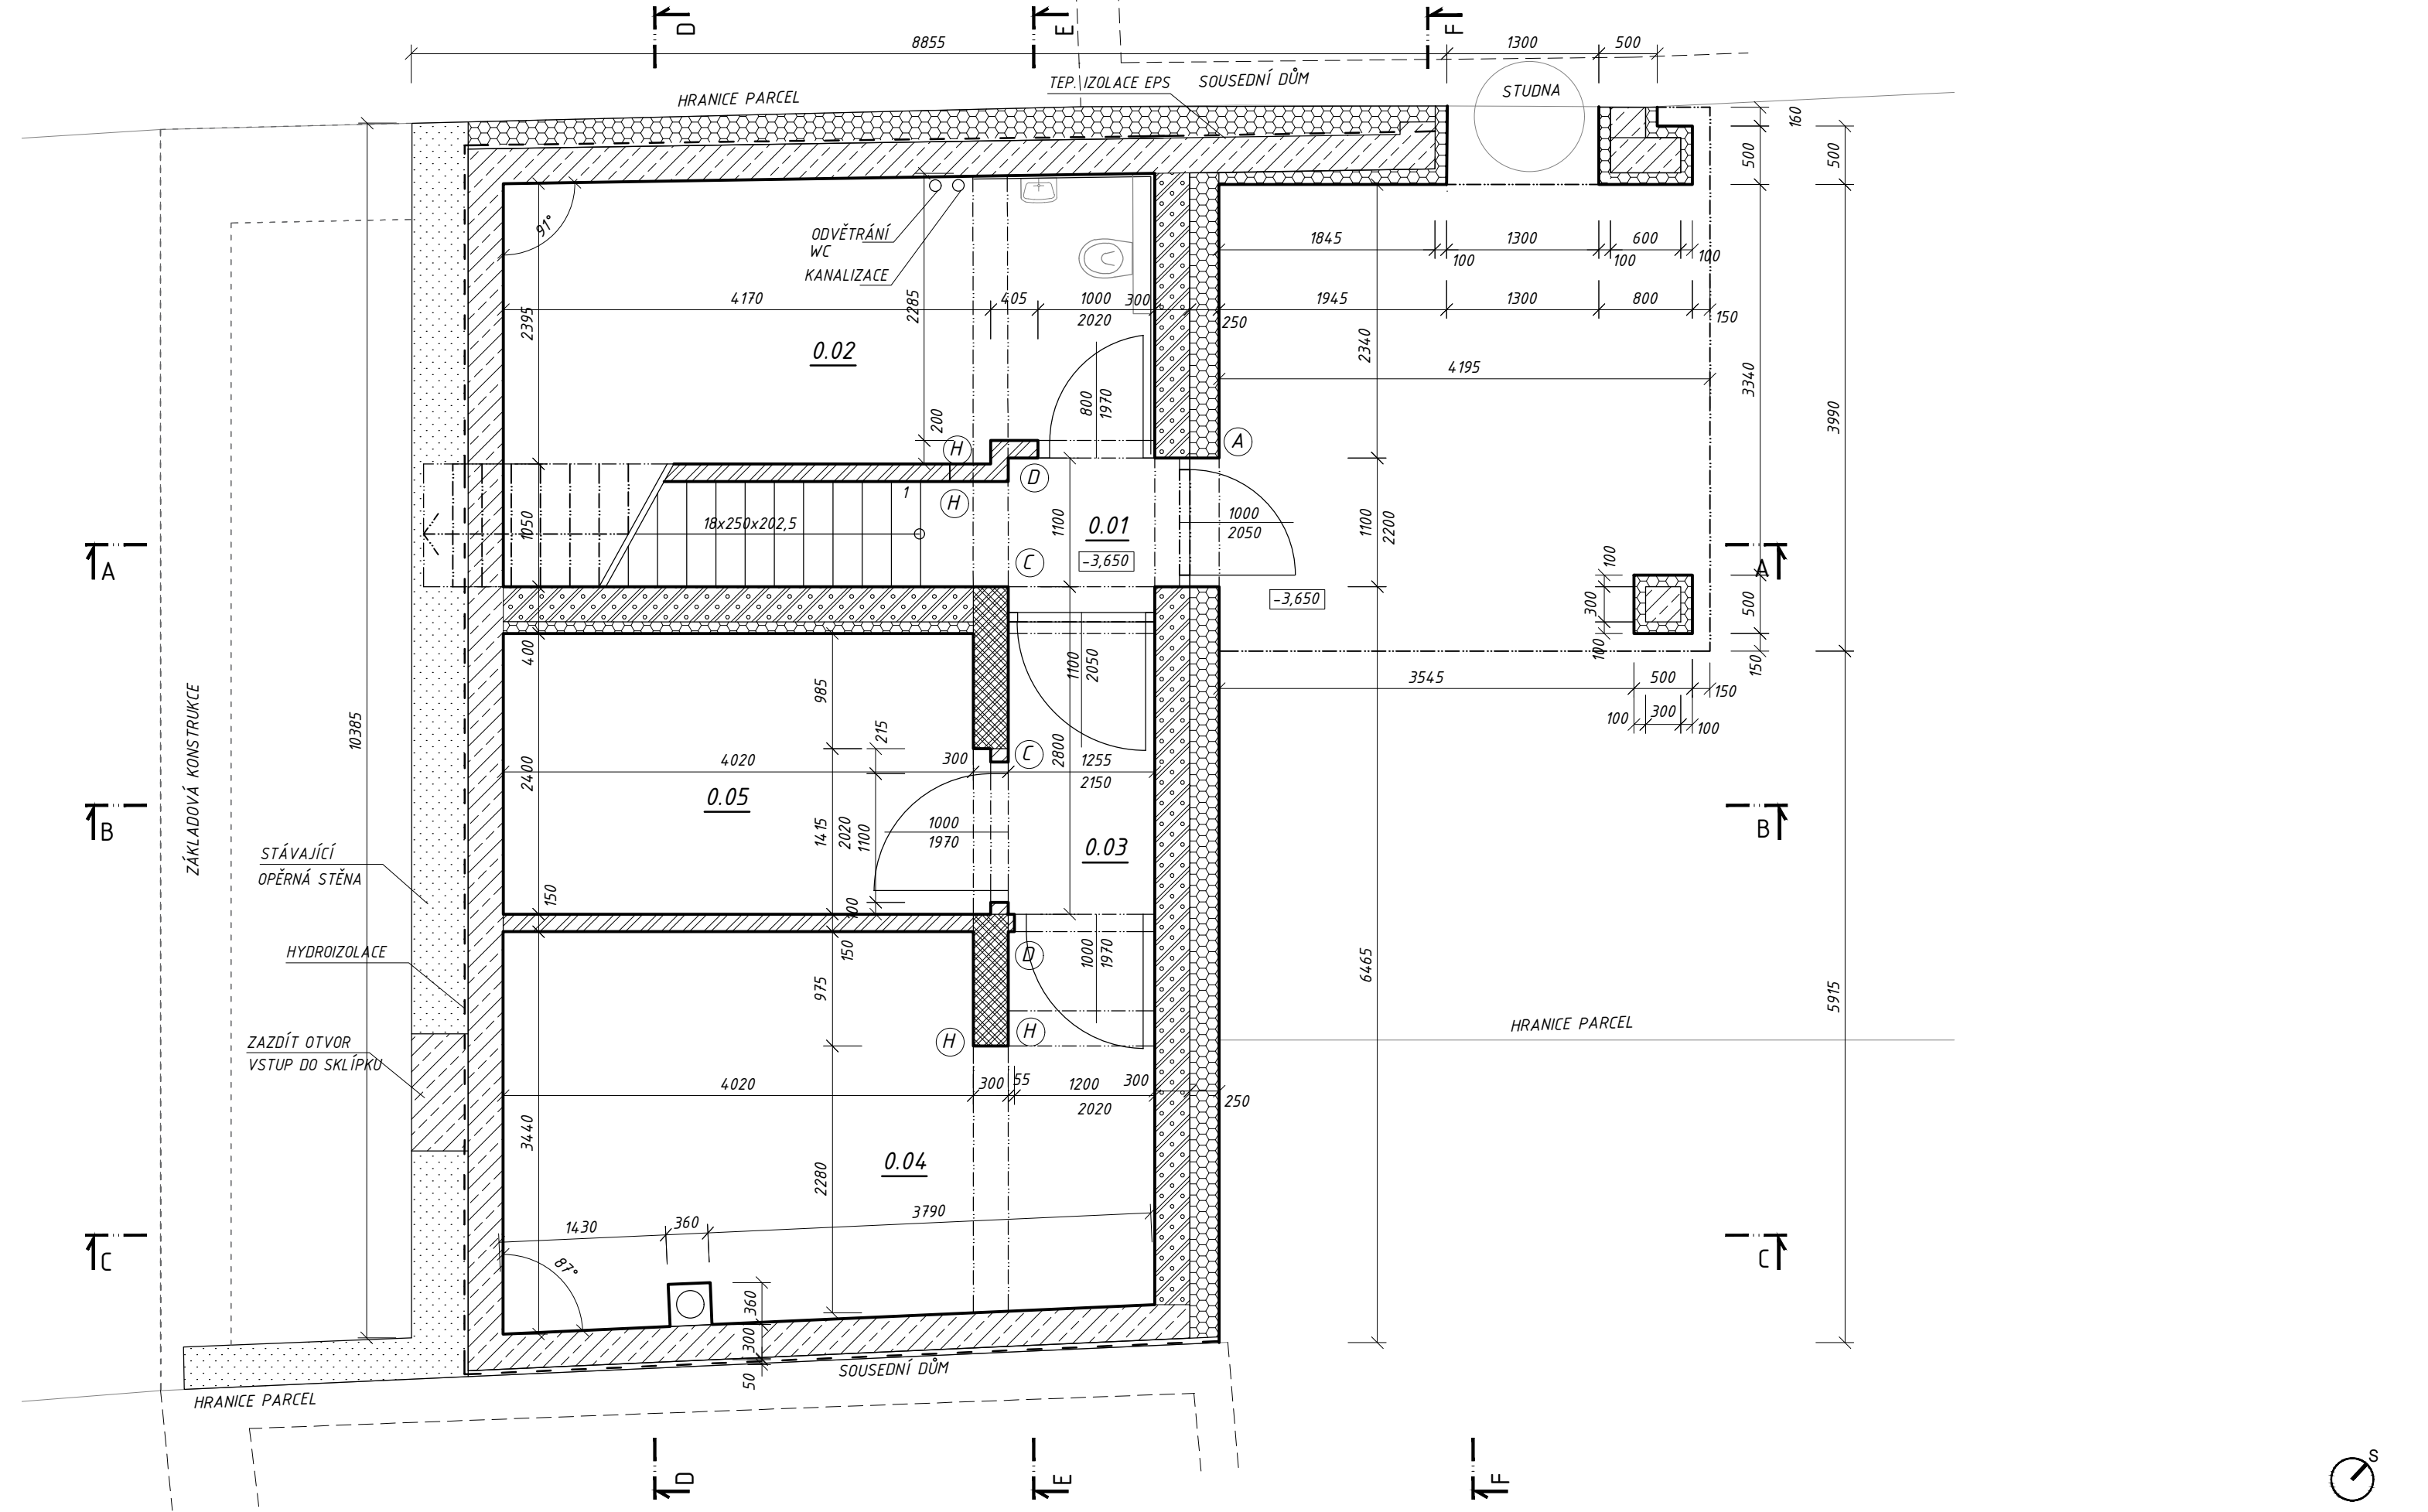

REVIZE VÝKRESU			Projektant stavební části: ING. ARCH. ET ING. MICHAL SNÁŠEL GEN. SVOBODY 1205, UNIČOV +420 604 154 162 ČKAIT TP00 1202160		Investor VENDULA ŠROMOVÁ NÁMĚSTÍ MÍRU 533 MODŘICE 664 42	Část dokumentace D - DOKUMENTACE OBJEKTŮ Název akce NOVOSTAVBA RD MODŘICE	Stupeň DUR +DSP	Datum vypracování 08 / 2022
Index	Druh změny		Datum		Místo stavby OBEC MODŘICE k.ú. MODŘICE, parc.č. 52 a 53	Název výkresu PŮDORYS 1PP	Měřítko 1:50	Datum vydání 08 / 2022
			Kreslil: MATULOVÁ L.	Kontroloval: SNÁŠEL M.			Formát A3	Číslo výkresu D.1.1.03