


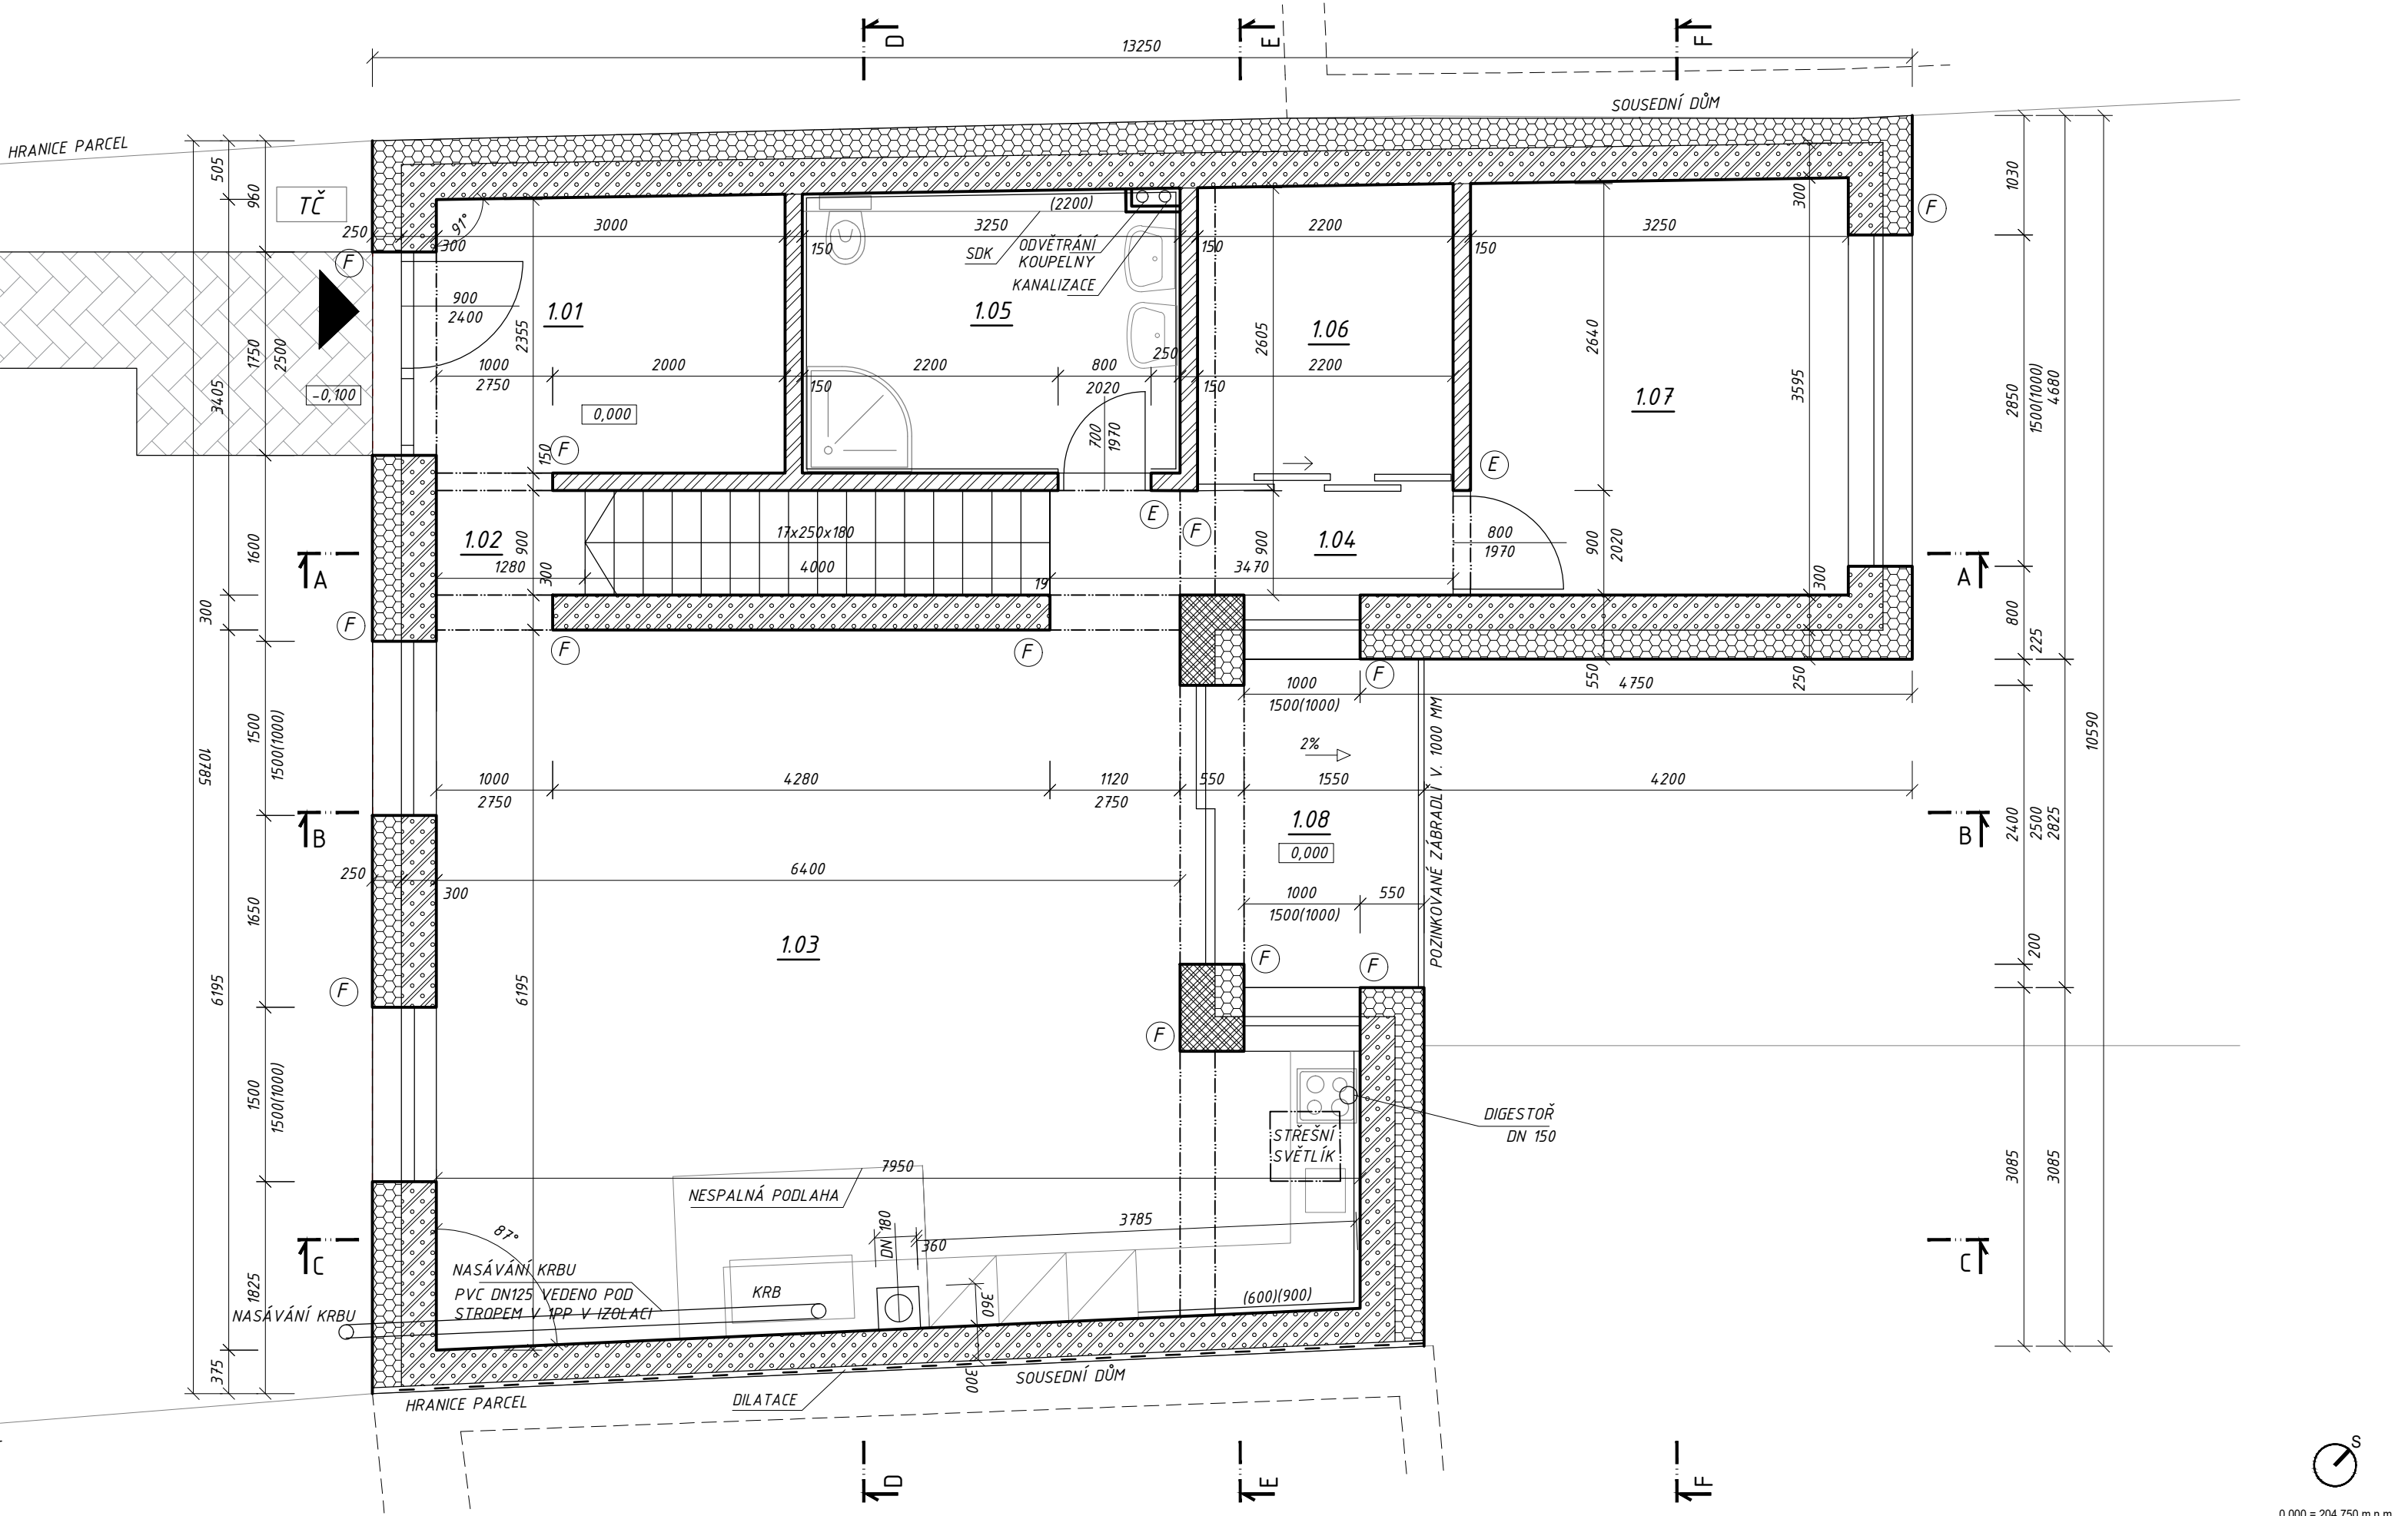

0,000 = 204,750 m n.m.

REVIZE VÝKRESU			Projektant stavební části: ING. ARCH. ET ING. MICHAL SNÁŠEL GEN. SVOBODY 1205, UNIČOV +420 604 154 162 ČKAIT TP00 1202160		Investor VENDULA ŠROMOVÁ NÁMĚSTÍ MÍRU 533 MODŘICE 664 42		Část dokumentace D - DOKUMENTACE OBJEKTŮ		Stupeň DUR +DSP		Datum vypracování 08 / 2022	
Index	Druh změny		Datum		Místo stavby OBEC MODŘICE k.ú. MODŘICE, parc.č. 52 a 53		Název akce NOVOSTAVBA RD MODŘICE	Formát A3	Měřítko 1:50		Datum vydání 08 / 2022	
							Název výkresu PŮDORYS 1NP				Číslo výkresu D.1.1.04	