


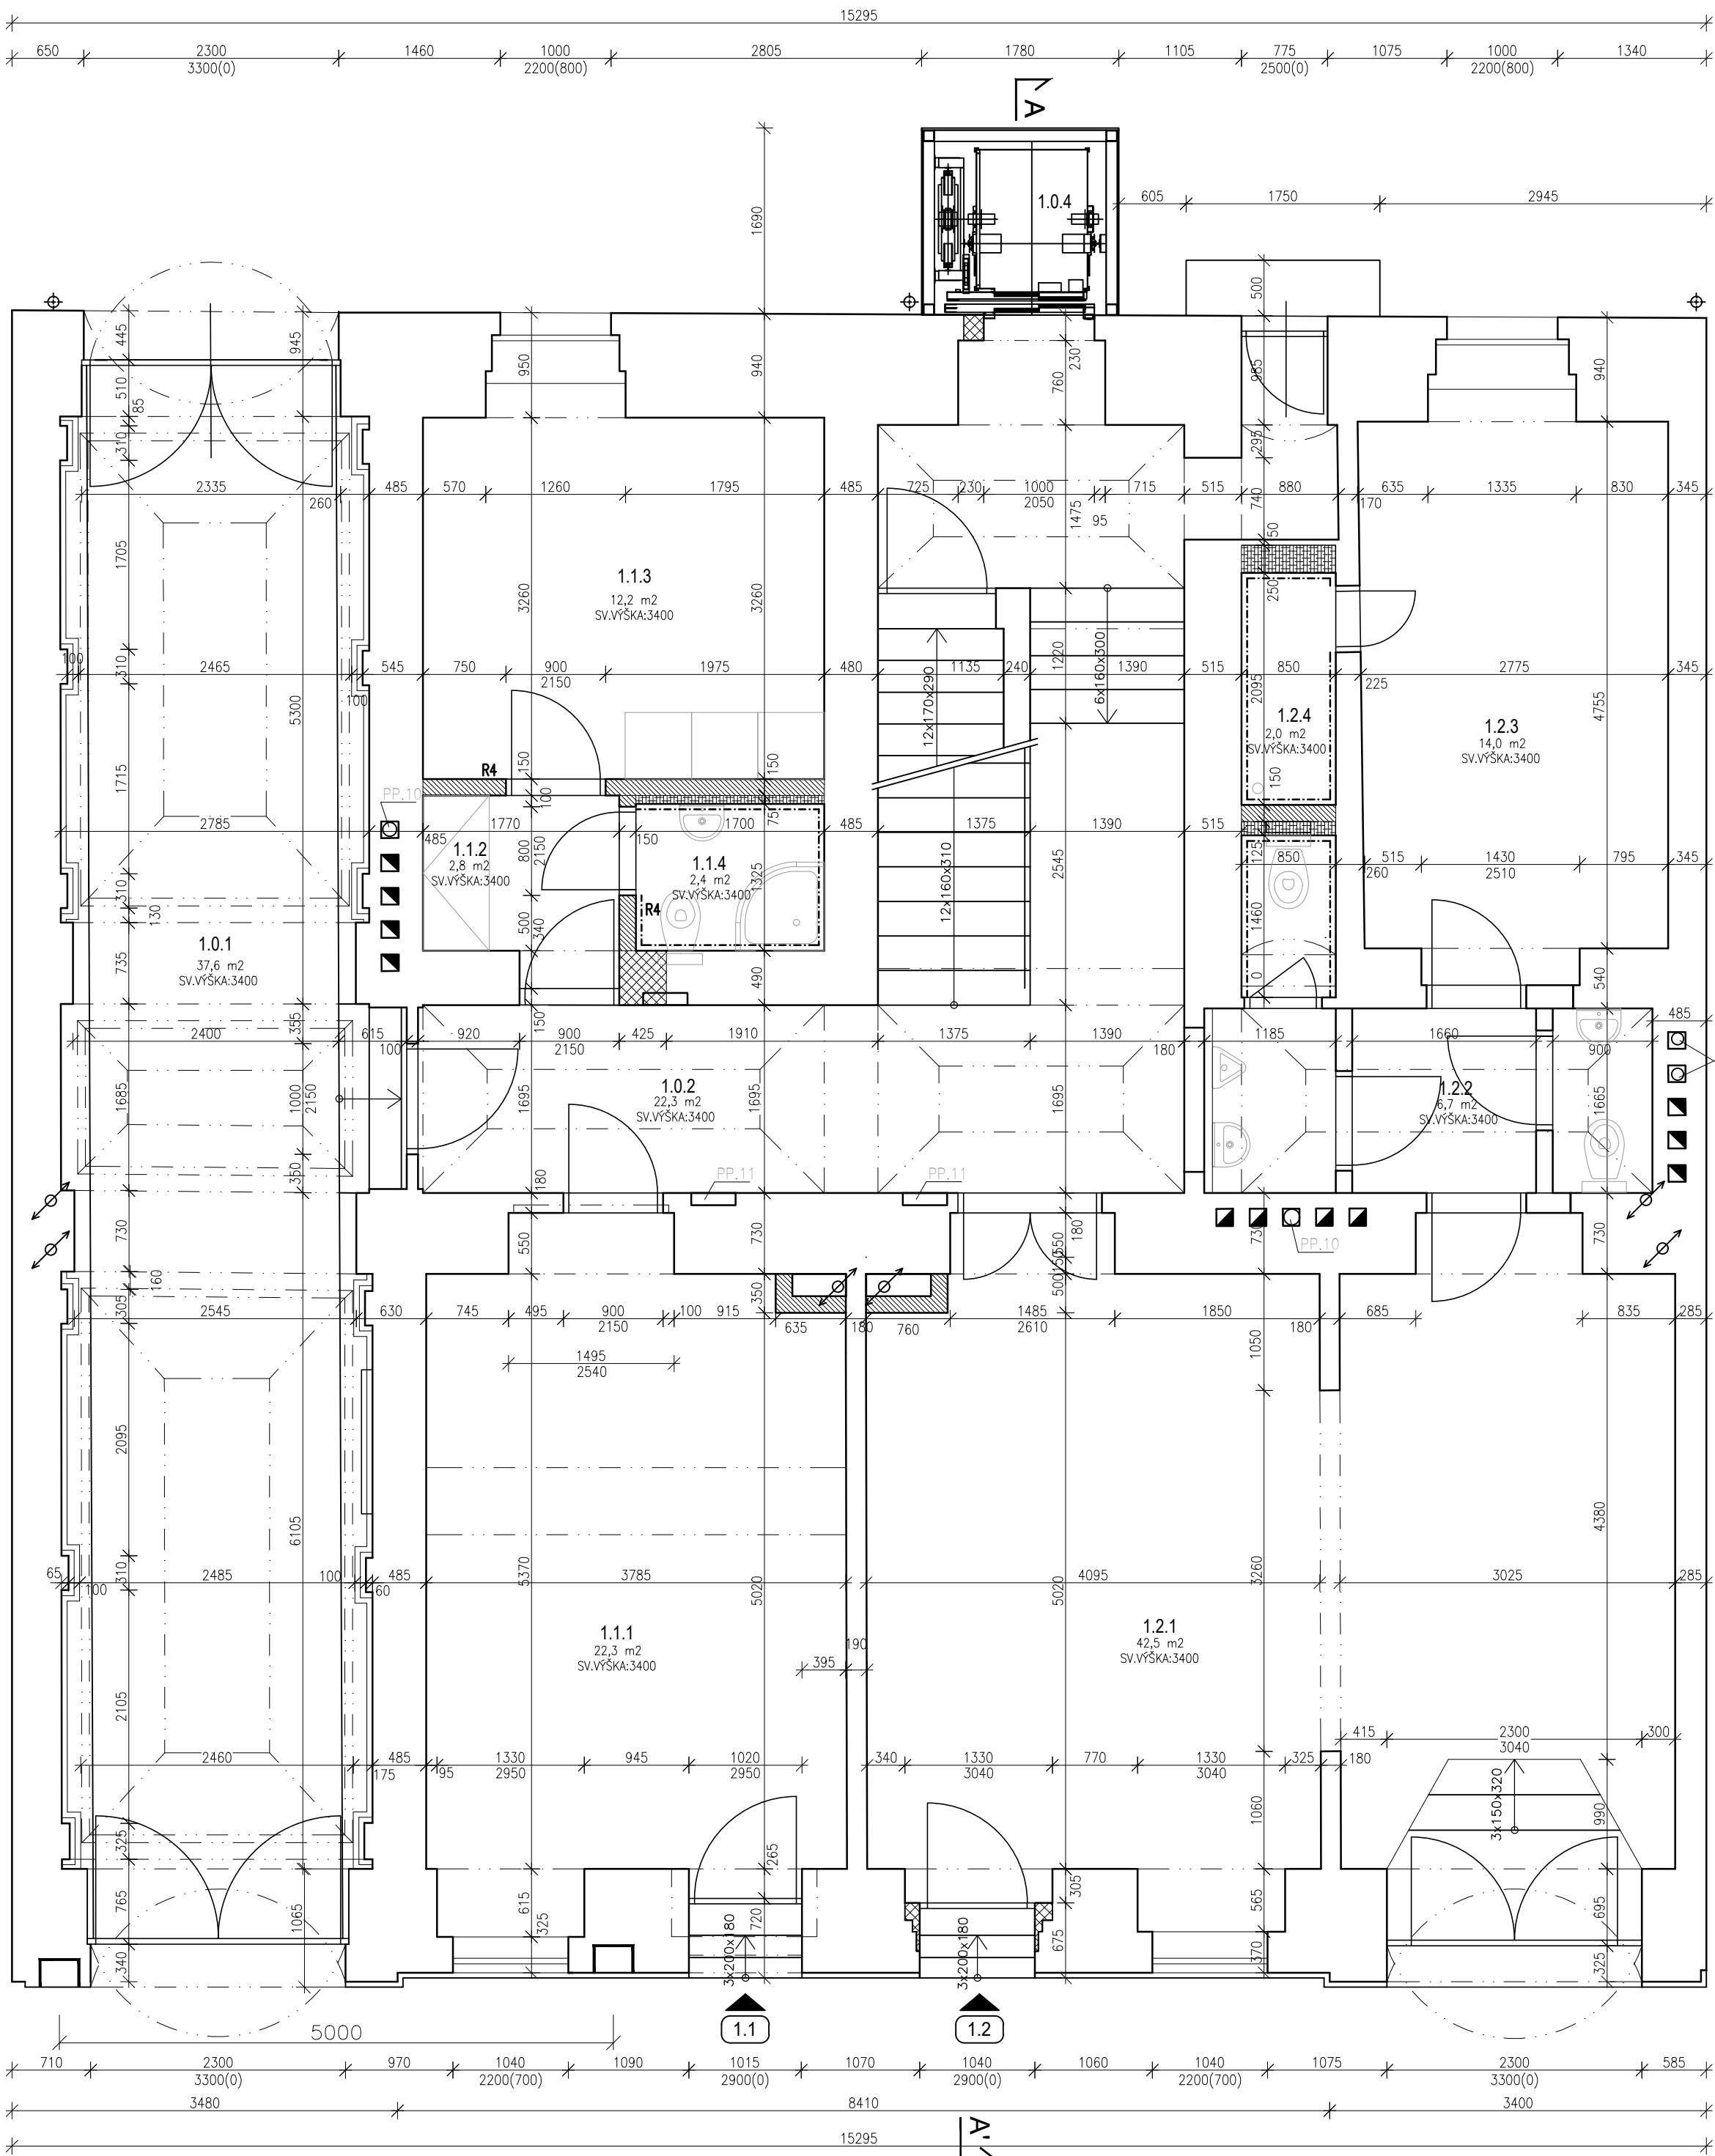

- STÁVAJÍCÍ PRVKY A KONSTRUKCE
- NOVÉ PRVKY A KONSTRUKCE
- ZDÍVO STÁVAJÍCÍ
- KERAMICKÉ TVÁRNICE – PŘÍČKOVÉ, TL. 150 mm
- KERAMICKÉ TVÁRNICE – MEZIBÝTOVÉ, TL. 250 mm Rw=min. 54dB
- KERAMICKÉ TVÁRNICE – AKUSTICKÉ, TL. 190 mm Rw=min. 53dB
- KERAMICKÉ TVÁRNICE S MINERÁLNÍ IZOLACÍ, TL. 380 mm
- ZAZDÍVKY OTVORŮ – CPP, TVÁRNICE
- ŽB KCE – VIZ STATIKA
- POROBETON TL. 75/125 INSTALAČNÍ PŘÍZDVIKY (TL. DLE TYPU INSTALACE)
- KERAMICKÉ TVÁRNICE – PŘÍČKOVÉ, TL. 100 mm
- TEPELNÁ IZOLACE DLE SKLADĚB
- HYDROIZOLACE DLE SKLADĚB
- KERAMICKÝ OBKLAD

POZN.1 UPE220/HEA220 + PLECHOBETONOVÁ DESKA (VIZ STATIKA)
POZN.2 STÁVAJÍCÍ TRÁM POD MEZIBÝTOVOU PŘÍČKOU ZPŘÍLOŽKOVAT 2xUPE220 NEBO POKUD JE TRÁM MIMO PŘÍČKU OSADIT NOVÝ TRÁM 2xUPE220 SVÁŘENO DO KRABICE (VIZ STATIKA)
POZN.3 STÁVAJÍCÍ SCHODIŠŤOVÉ STUPNĚ BUDOU REPROFILOVÁNY, VČ. ZBROUŠENÍ A ZALESTĚNÍ
POZN.4 INSTALAČNÍ PŘEDSTĚNY RŮZNÝCH TL. 75 / 125 mm
POZN.5 VYROVNÁNÍ STĚN (DLE POTŘEBY)
POZN.6 INSTALAČNÍ ŠACHTY (EI 30 DP1), POŽÁRNÍ UZÁVĚRY EW 30 DP1
VIZ PBR – V KAŽDÉM BYTĚ BUDOU OSAZENY KONTROLNÍ DVIŘKA 300x400

PP.10 STÁVAJÍCÍ KOMINOVÝ PRŮDUCH – VYUŽITO (ODTAHY VZT, VIZ TZB)
PP.11 BYTOVÝ PŘEDÁVACÍ UZEL S REGULÁTOREM DT A MĚŘIČEM TEPLA (SKŘÍŇKA 400x400 – VIZ TZB)

LEGENDA MÍSTNOSTÍ 1NP

	OZNAČENÍ	ÚČEL	PLOCHA [m²]	SVĚTLÁ VÝŠKA [mm]	PODLAHA	STĚNY	POZNÁMKA
BJ – 39,70m²	1.1.1	PROVOZOVNA	22,30	3400	VINYL (DLE PD INTERIÉRY)	ŠTUK (ZAPRAVENÍ CCA 20% PLOCHY)	SDK PODHLED (celoplošný v jedné rovině)
	1.1.2	CHODBA	2,80	3400	VINYL (DLE PD INTERIÉRY)	ŠTUK (ZAPRAVENÍ CCA 20% PLOCHY)	SDK PODHLED (celoplošný v jedné rovině)
	1.1.3	SKLAD	12,20	3400	VINYL (DLE PD INTERIÉRY)	ŠTUK (ZAPRAVENÍ CCA 20% PLOCHY)	SDK PODHLED (celoplošný v jedné rovině)
	1.1.4	WC+SPRCHA	2,40	3400	KER. DLAŽBA (DLE PD INTERIÉRY)	ŠTUK/OBKŁ. (ZAPRAVENÍ CCA 80% PLOCHY)	SDK PODHLED (celoplošný v jedné rovině)
	1.2.1	PROVOZOVNA	42,50	3400	VINYL (DLE PD INTERIÉRY)	ŠTUK (ZAPRAVENÍ CCA 20% PLOCHY)	SDK PODHLED (celoplošný v jedné rovině)
BJ – 66,40m²	1.2.2	CHODBA	6,70	3400	VINYL (DLE PD INTERIÉRY)	ŠTUK (ZAPRAVENÍ CCA 20% PLOCHY)	SDK PODHLED (celoplošný v jedné rovině)
	1.2.3	SKLAD	14,00	3400	VINYL (DLE PD INTERIÉRY)	ŠTUK (ZAPRAVENÍ CCA 20% PLOCHY)	SDK PODHLED (celoplošný v jedné rovině)
	1.2.4	SPRCHA	2,00	3400	KER. DLAŽBA (DLE PD INTERIÉRY)	ŠTUK/OBKŁ. (ZAPRAVENÍ CCA 80% PLOCHY)	SDK PODHLED (celoplošný v jedné rovině)
	1.2.5	WC	1,20	3400	KER. DLAŽBA (DLE PD INTERIÉRY)	ŠTUK/OBKŁ. (ZAPRAVENÍ CCA 80% PLOCHY)	SDK PODHLED (celoplošný v jedné rovině)
	1.0.1	PRŮJEZD	37,60	3400	KAMENNÁ DLAŽBA	–	–
	1.0.2	CHODBA+SCHODIŠŤE	22,30	3400	LOKÁLNÍ OPRAVY (DLE PD INTERIÉRY)	ŠTUK (ZAPRAVENÍ CCA 20% PLOCHY)	–
	1.0.3	SKLÍPEK	2,00	3900	BETON NOVÁ PODLAHA P8	ŠTUK (ZAPRAVENÍ CCA 20% PLOCHY)	–
	1.0.4	VÝTAHOVÁ ŠACHTA	2,40	–	–	–	–

±0,000 (úroveň podlaží na posedi 1NP)
254,83 m.n.m. Bpv

STAVEBNÍ ÚPRAVY BD SÁZAVSKÁ

MÍSTO AKCE
parc.č. 639/1, 640/2 k.ú. Vinohrady

PROJEKT
DOKUMENTACE PRO VÝBĚR ZHOTOVITELE

INVESTOR
Sázavská 826, s.r.o.
Hvězdova 1716/2b, Nusle, 14000 Praha 4
IČ: 08080836

OBJEDNATEL DOKUMENTACE
Sázavská 826, s.r.o.
Hvězdova 1716/2b, Nusle, 14000 Praha 4
IČ: 08080836

STAVEBNÍK

QUADRATA
ARCHITEKTI

GENERÁLNÍ PROJEKTANT
ARCHITEKTI QUADRATA, Šumavská 5, 120 00, Praha

ZODPOVĚDNÝ PROJEKTANT
Ing.arch. MARTIN ŽIŽKA, ČKA 03151, zizka@quadrata.cz

HIP
Ing.arch. TOMÁŠ VINOPAL, ČKA 03 833

GP

ARCHITEKTONICKO - STAVEBNÍ

PROJEKTANT ČÁSTI
Ing. Richard Vala, ČKAIT 1006753

ZODPOVĚDNÝ PROJEKTANT
Ing.arch. MARTIN ŽIŽKA, ČKA 03151, zizka@quadrata.cz

ČÁST

DATUM VYDÁNÍ
11/2022

VYTÍŠTĚNO

ČÍSLO / DATUM AKTUALIZACE

VYDÁNÍ

NÁZEV
PŮDORYS 1NP - NÁVRH

MĚŘÍTKO
1:50

KÓD
SAZ_DVZ_D_AS_101

OBSAH

