


P. Szkanderova-Ostrava

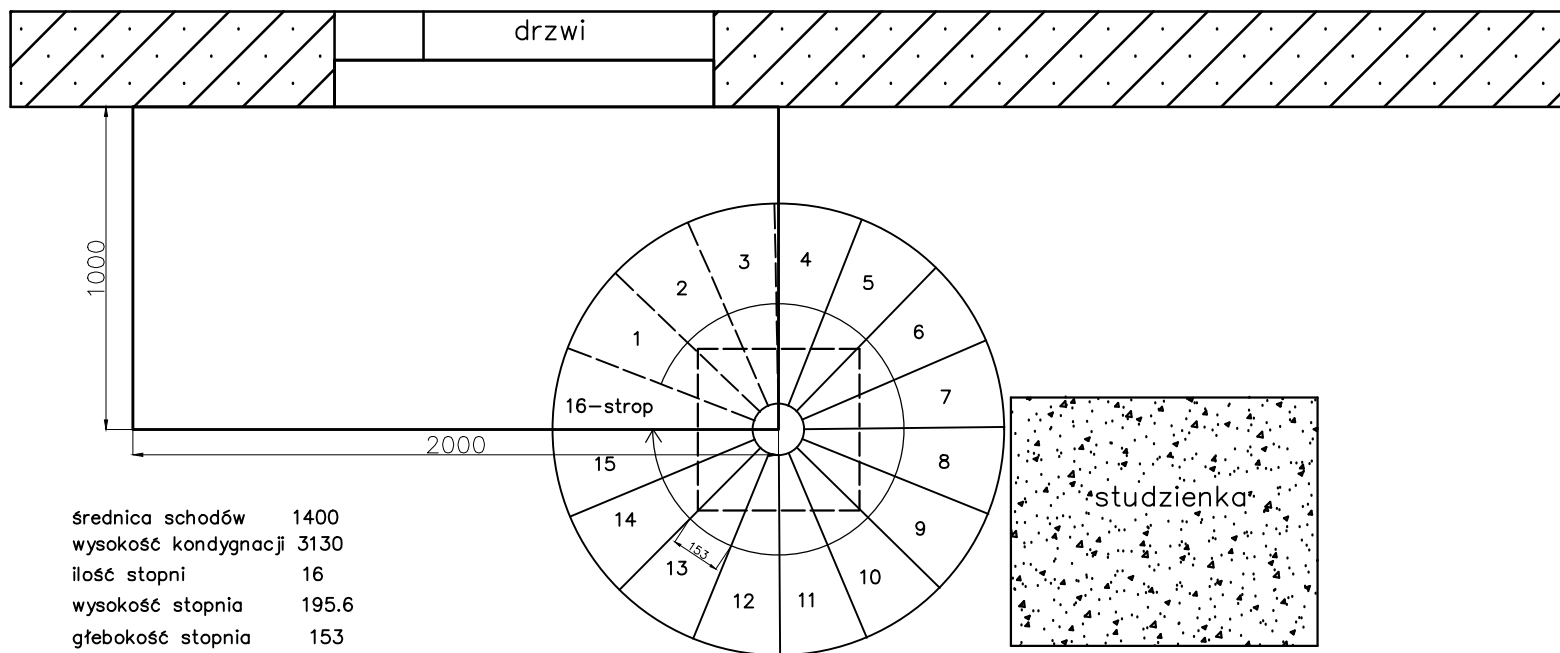

średnica schodów 1400
 wysokość kondygnacji 3130
 ilość stopni 16
 wysokość stopnia 195.6
 głębokość stopnia 153

ogrodzenie

	Data	Nazwisko	Podpis	Przedsiębiorstwo Produkcyjno-Handlowo-Usługowe "Ziem" Sp.z o.o.
pomiar	30.08.18	G. Szczotka		
projekt	10.12.18	G. Szczotka		P. Szkanderova
sprawdził		P. Barabasz		rzut
<small>Niniejsza dokumentacja stanowi własność firmy "Ziem" i może być wykorzystana zgodnie z zamierzeniem. Udostępnienie osobie trzeciej lub kopiowanie wymaga pisemnej zgody.</small>				
			Skala	