



Název projektu
dana.texlova@ikea.cz, heslo: Ikea0408
Číslo projektu
0001-2156-9064

Změny:
1) 40cm doplňky
vysoké
2) kávovar
3)

Uživatelské jméno (e-mailová adresa nebo číslo IKEA FAMILY)

Nápověda k vašemu heslu


Důležité

IKEA nemůže převzít odpovědnost za správnost měření nebo uspořádání nábytku. Ceny v tomto programu se týkají výrobků, které si zakoupíte v obchodním domě IKEA, odvezete domů a sami sestavíte. Všechny požadované služby, jako jsou transport, montáž a instalační služby se účtují zvlášť a nejsou zahrnuty v ceně. Ačkoliv se snažíme, aby byly informace uvedené v tomto programu správné, přesto se předem omlouváme za případné změny výrobků, které mohou nastat.



dana.texlova@ikea.cz, heslo. Ikea0408 - Náhled nákresu
0001-2156-9064

Všechny rozměry v mm

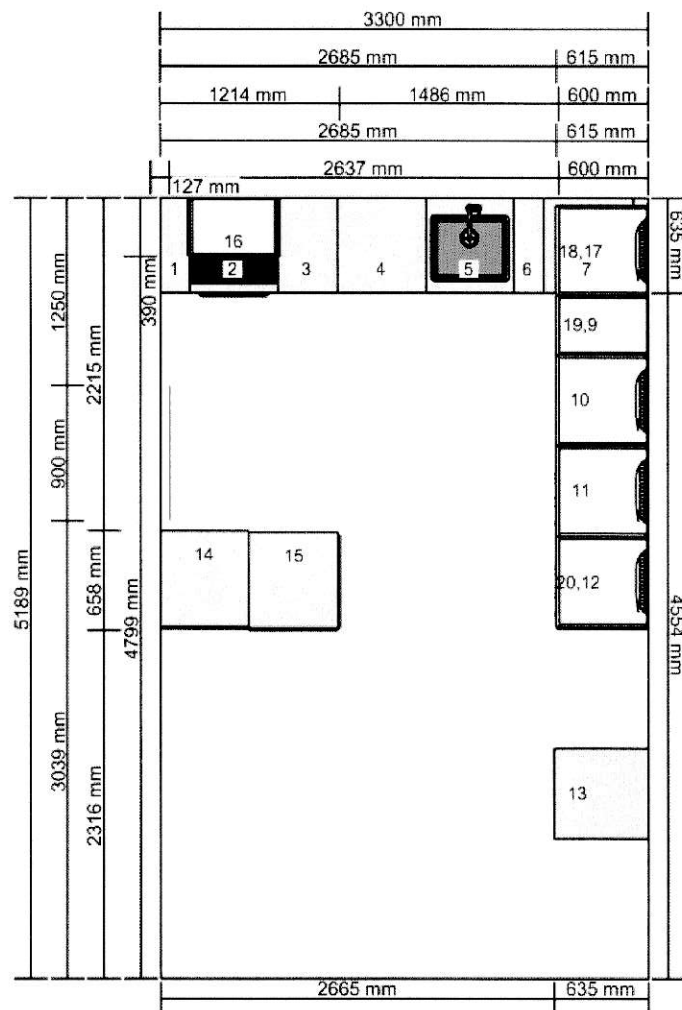


Důležité

IKEA nemůže převzít odpovědnost za správnost měření nebo uspořádání nábytku. Ceny v tomto programu se týkají výrobků, které si zakoupíte v obchodním domě IKEA, odvezete domů a sami sestavíte. Všechny požadované služby, jako jsou transport, montáž a instalační služby se účtují zvlášť a nejsou zahrnuty v ceně. Ačkoli se snažíme, aby byly informace uvedené v tomto programu správné, přesto se předem omlouváme za případné změny výrobků, které mohou nastat.



dana.texlova@ikea.cz, heslo. Ikea0408 - Východní stěna
0001-2156-9064


Všechny rozměry v mm

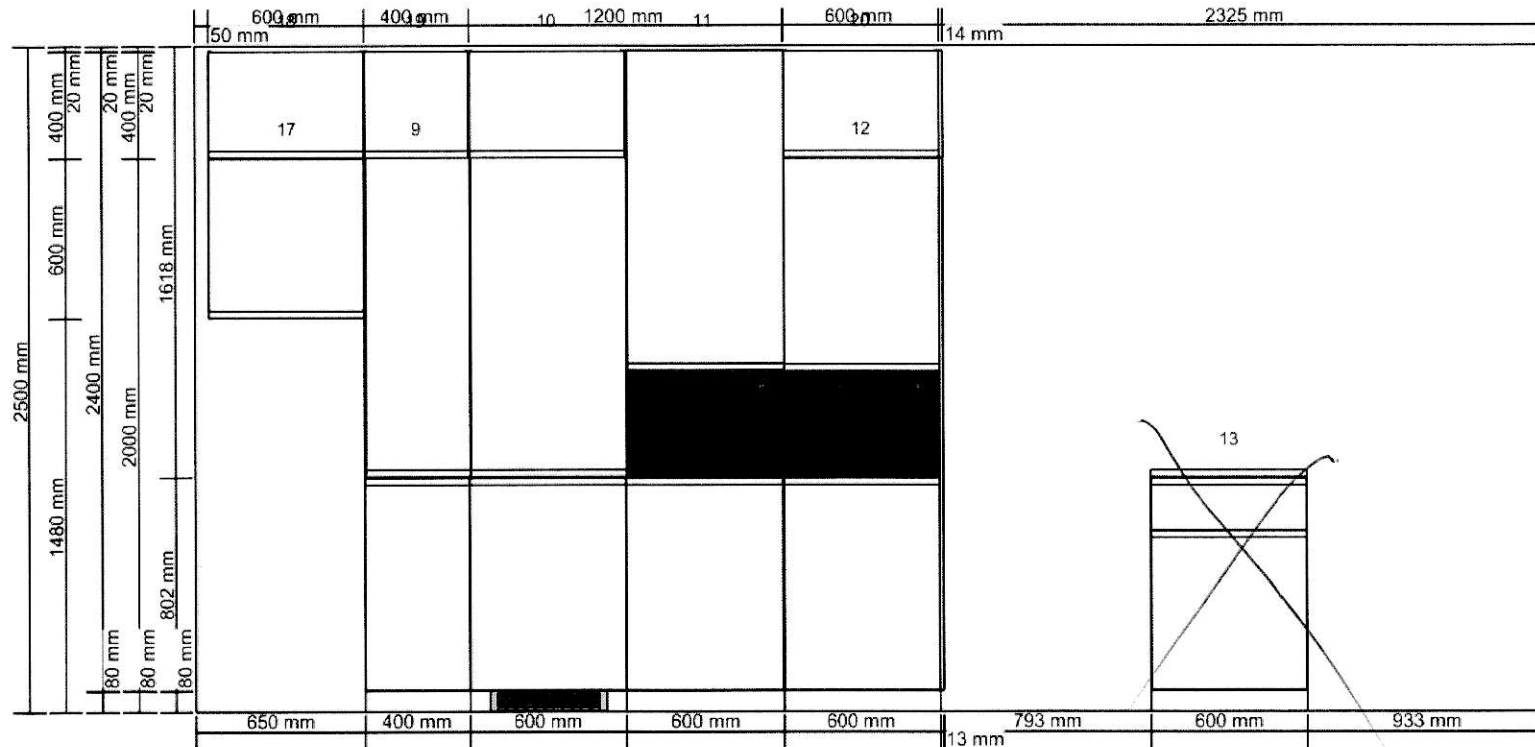



dana.texlova@ikea.cz, heslo. Ikea0408 - Náhled ostrůvku 1
0001-2156-9064


Všechny rozměry v mm

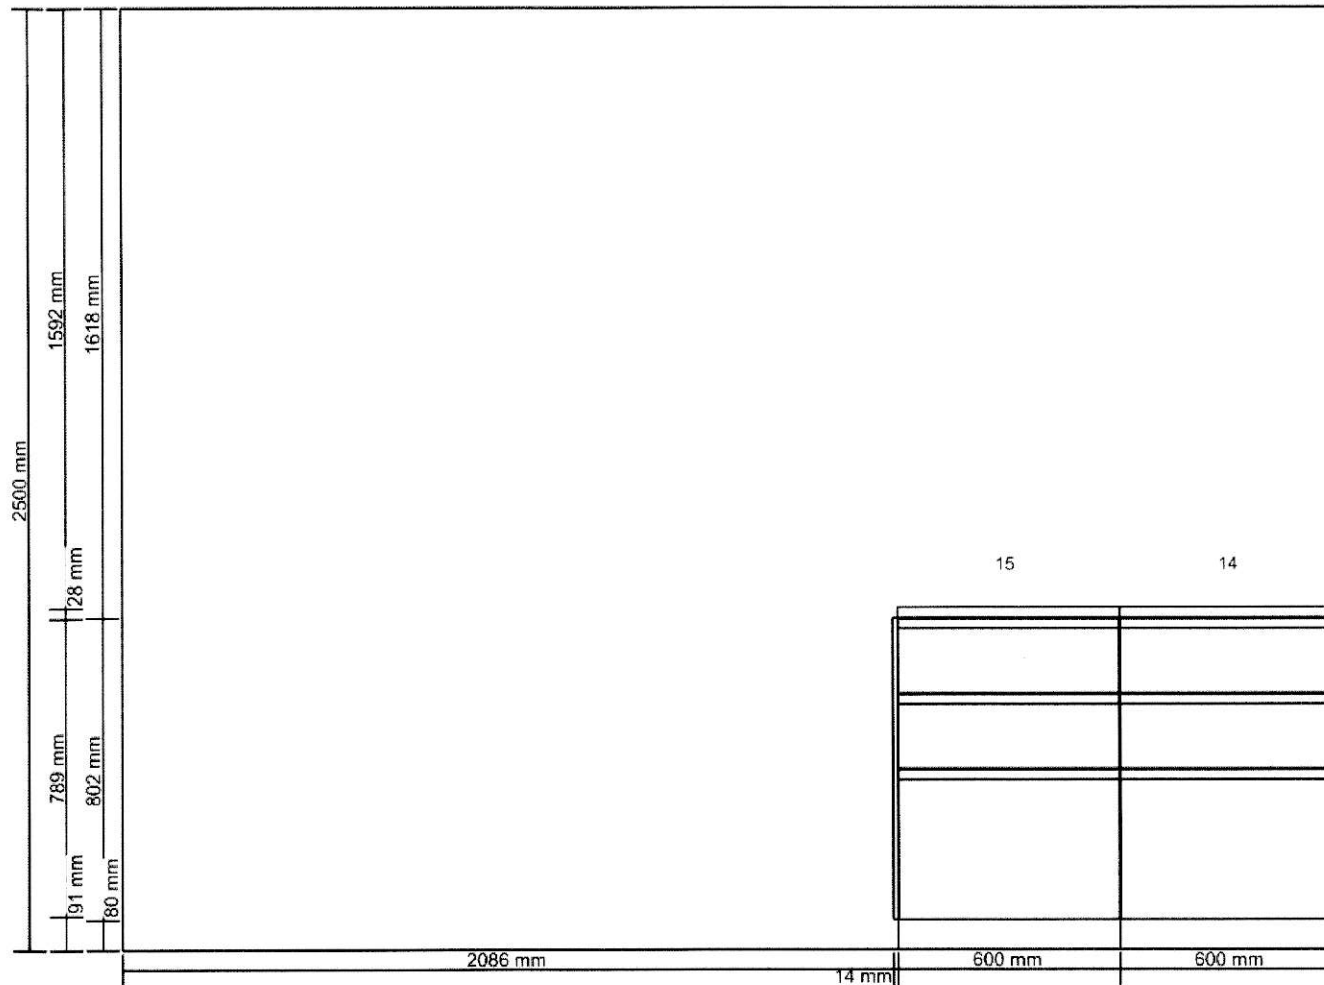



dana.texlova@ikea.cz, heslo. Ikea0408 - Východní stěna
0001-2156-9064

Všechny rozměry v mm

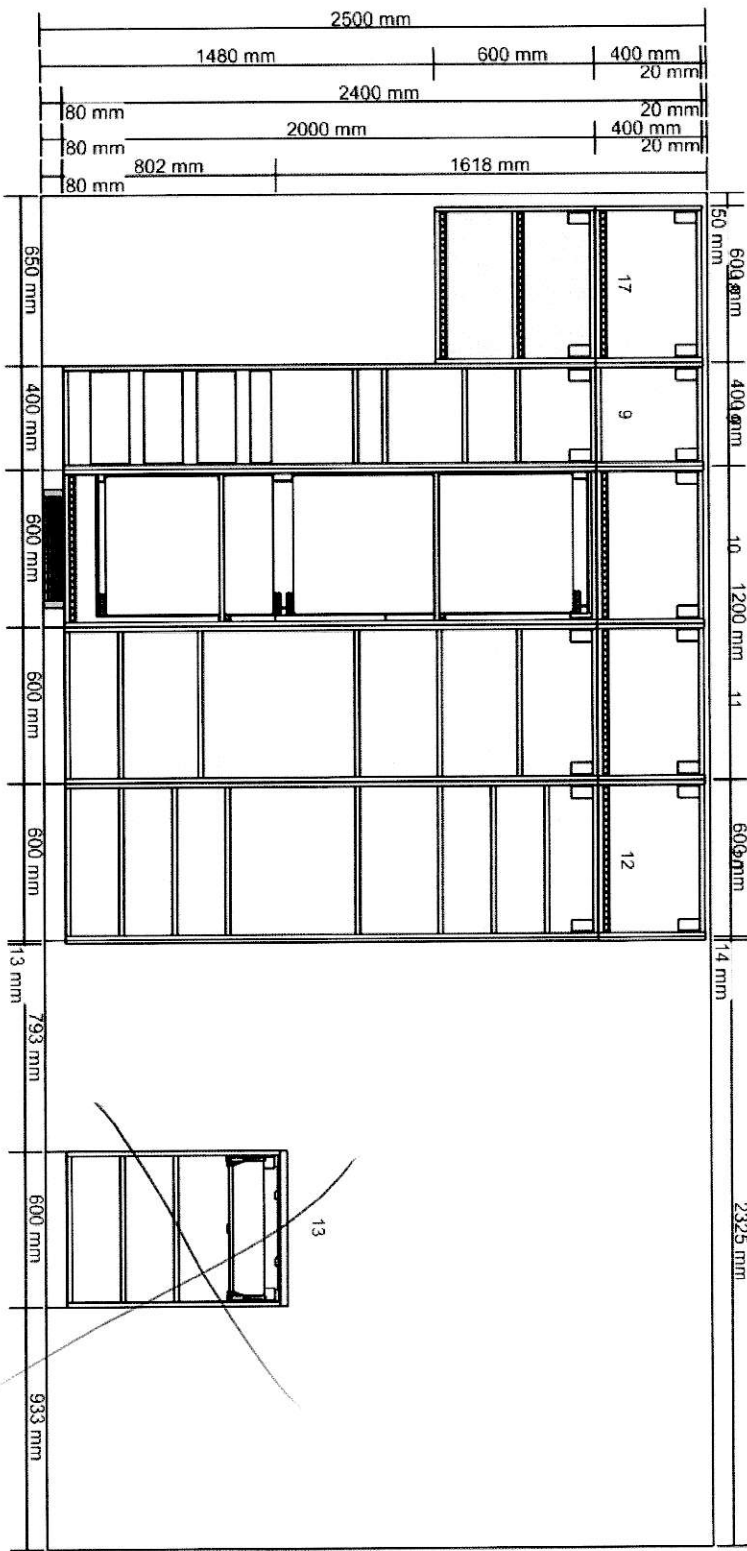




Název projektu
dana.texlova@ikea.cz, heslo. Ikea0408
Číslo projektu
0001-2156-9064

Zahrnuto v celkové ceně
Spotřebič 64 930,-

Celková cena:
152 879,-

1

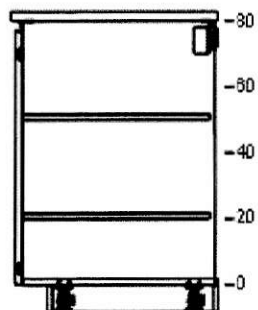

30212562 METOD rám spodní skříňky
bílá
20x60x80 cm

Cena 450,- Množství 1 Celková cena 450,-

30273174 VOXTORP dveře
matně bílá
20x80 cm

Cena 550,- Množství 1 Celková cena 550,-


70205606 UTRUSTA police
bílá
20x60 cm

Cena 100,- Množství 1 Celková cena 100,-

40282658 UTRUSTA panty
110 °

Cena 150,- Množství 1 Celková cena 150,-

3

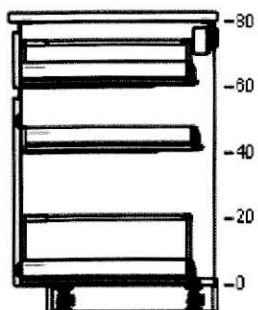

80213432 METOD rám spodní skříňky
bílá
40x60x80 cm

550,- 1 550,-



70273186 VOXTORP čelo zásuvky
matně bílá
40x20 cm

380,- 1 380,-



60273177 VOXTORP dveře
matně bílá
40x60 cm

710,- 1 710,-



60221447 MAXIMERA zásuvka, nízká
bílá
40x60 cm

500,- 1 500,-



40221448 MAXIMERA zásuvka, střední
bílá
40x60 cm

700,- 1 700,-



00204634 MAXIMERA zásuvky, vysoká
bílá
40x60 cm

1 000,- 1 1 000,-









80221451 UTRUSTA čelo zásuvky, nízké
bílá
40 cm

100,- 1 100,-



20269931 UTRUSTA kování/přip. zásuvky na dveře

90,- 1 90,-

	60x20 cm				
	60273182	VOXTORP dveře matně bílá 60x60 cm	900,-	1	900,-
	30204637	MAXIMERA zásuvka, nízká bílá 60x37 cm	550,-	1	550,-
	60204631	MAXIMERA zásuvky, vysoká bílá 60x45 cm	1 000,-	1	1 000,-
	40204651	UTRUSTA čelo zásuvky, nízké bílá 60 cm	150,-	1	150,-
	20317852	LILLVIKEN zátka	80,-	1	80,-
	20269931	UTRUSTA kování/přip. zásuvky na dveře	90,-	1	90,-

8



K vyplnění mezery mezi stěnou a skříňkou nebo dvěma skříňkami použijte výplň. Tyto výplně získáte seřiznutím krycího panelu na požadovanou velikost. Všechny krycí panely jsou uvedené ve spodní části tohoto seznamu položek.





40282658 UTRUSTA panty
110 °

150,-

2

300,-

12

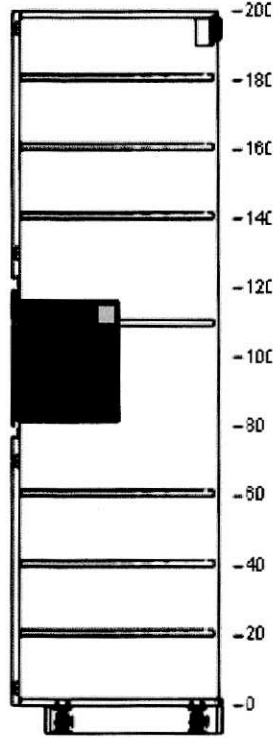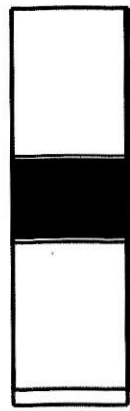

-200
-180
-160
-140
-120
-100
-80
-60
-40
-20
0



60212565 METOD rám vysoké skříně
bílá
60x60x200 cm

1 400,- 1 1 400,-



40273183 VOXTORP dveře
matně bílá
60x80 cm

1 150,- 1 1 150,-



10411770 MATTRADITION mikrovlnná trouba
černá

5 990,- 1 5 990,-



40273183 VOXTORP dveře
matně bílá
60x80 cm

1 150,- 1 1 150,-



50205612 UTRUSTA police
bílá
60x60 cm



200,- 3 600,-



40282658 UTRUSTA panty
110 °



150,- 2 300,-

14

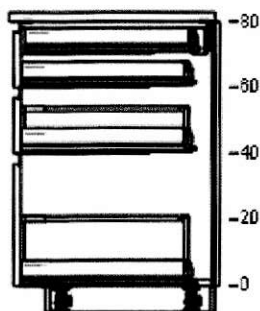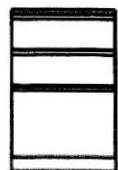

	50205626	METHOD rám spodní skříňky bílá 60x60x80 cm	600,-	1	600,-
	90273190	VOXTORP čelo zásuvky matně bílá 60x20 cm	460,-	2	920,-
	70273191	VOXTORP čelo zásuvky matně bílá 60x40 cm	700,-	1	700,-
	20204628	MAXIMERA zásuvka, nízká bílá 60x60 cm	600,-	2	1 200,-
	20221449	MAXIMERA zásuvka, střední bílá 60x60 cm	800,-	1	800,-
	90204639	MAXIMERA zásuvky, vysoká bílá 60x60 cm	1 100,-	1	1 100,-
	40204651	UTRUSTA čelo zásuvky, nízké bílá 60 cm	150,-	1	150,-

16

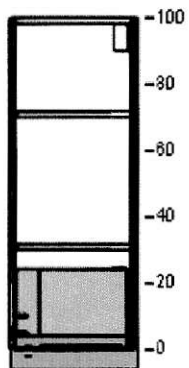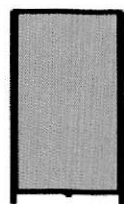

20205538 METOD korpus nastěnné skříňky
bílá
60x37x100 cm

650,- 1 650,-



70389139 UNDERVERK vestavná digestoř
nerezavějící ocel
60 cm

4 990,- 1 4 990,-



70288215 EKESTAD dveře
dub
60x100 cm

1 000,- 1 1 000,-



10205614 UTRUSTA police
bílá
60x37 cm



150,- 1 150,-



60204645 UTRUSTA panty
125 °

150,- 2 300,-

17

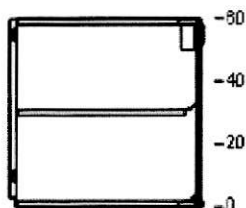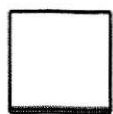

00205539 METOD horní skříňka na lednici
bílá
60x60x60 cm

700,- 1 700,-



60273182 VOXTORP dveře
matně bílá
60x60 cm



900,- 1 900,-






40282658 UTRUSTA panty
110 °

150,- 1 150,-

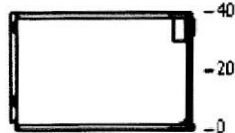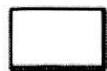20








	40205537	METOD horní skříňka na lednici bílá 60x60x40 cm	600,-	1	600,-
	80273181	VOXTORP dveře matně bílá 60x40 cm	710,-	1	710,-
	40282658	UTRUSTA panty 110 °	150,-	1	150,-

NÁSTĚNNÉ LIŠTY

	60205664	METOD nástěnná lišta galvanizováno 200 cm	300,-	5	1 500,-
---	----------	---	-------	---	---------

NOHY A SOKLY

	20298405	METOD podpůrná konzola na kuch. ostrůvek 40 cm	150,-	2	300,-
	20298410	METOD sada na montáž kuchyňského ostrůvku	180,-	2	360,-
	40327505	FÖRBÄTTRA sokl bílá 220x8 cm	180,-	1	180,-


	70335622	EKBACKEN pracovní deska bílá mramorový efekt/laminát 186x2.8 cm	999,-	1	999,-
	00335625	EKBACKEN pracovní deska bílá mramorový efekt/laminát 246x2.8 cm	1 290,-	2	2 580,-

Důležité


IKEA nezodpovídá za rozdíly v měření nebo nabytkovém rozvržení. Uvedené ceny nezahrnují žádné služby. Transport a montáž si zákazník hradí sám. Po dobu platnosti si IKEA vyhrazuje právo na změny v sortimentu.

Zahrnuto v celkové ceně
Spotřebič 64 930,-

Celková cena:
152 879,-

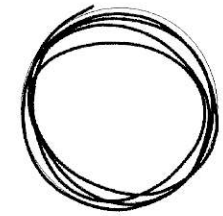

DŮM V ŘÍČANECH

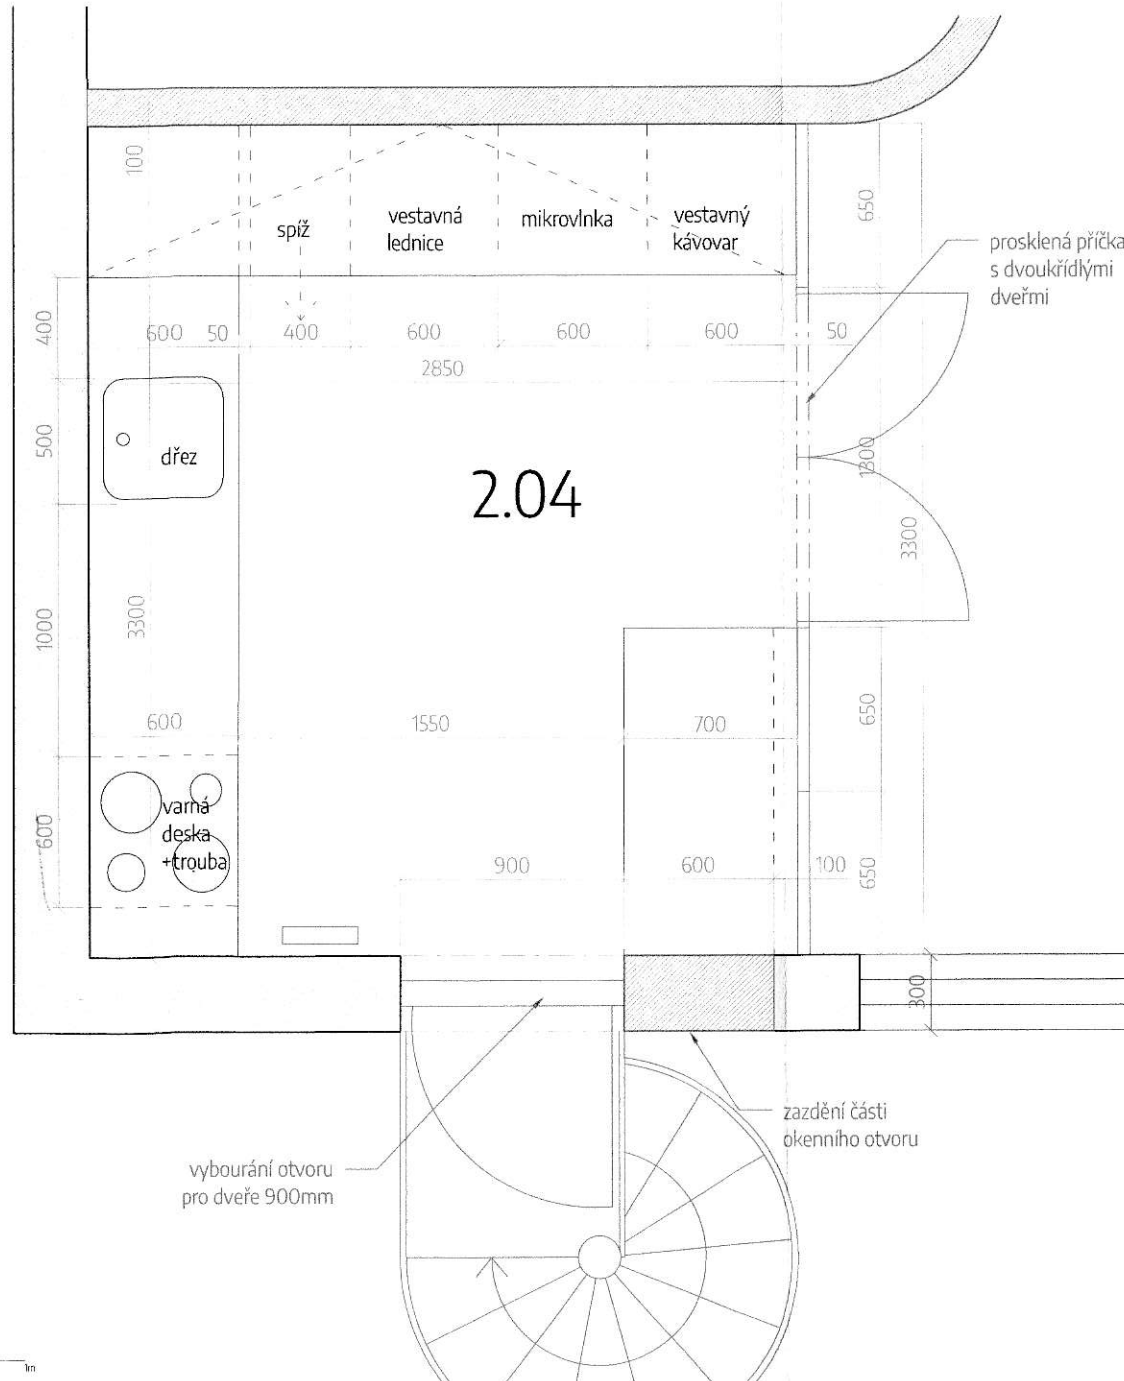

Legenda:

- stávající konstrukce
- bourané konstrukce
- nové konstrukce - příčky ytong 100mm
- příčka z luxfer
- prosklená příčka

Pozn:

Všechny rozměry nutno ověřit na stavbě!
Případné změny konzultovat s architektem
nebo investorem stavby.

Rozměr bouraných dveřních otvorů
přizpůsobit dle vybraného typu dveří a dle
typu obložek.



PROJEKT: Rekonstrukce RD

Bezručova 80

251 01 Říčany

KLIENT: Dana a Lukáš Texlovi

Nad Jurečkem 17

251 01 Říčany

AUTOR:

NOJA

KRESLIL:

MgA. Aleksandra Sikora

VÝKONOVÁ FÁZE: Interiér

OBSAH:

KUCHYNĚ ZNP

MĚŘÍTKO:

1:20

FORMÁT:

A3

DATUM:

11. 09. 2019

ČÍSLO VÝKRESU:

xxx