


NOVÝ STAV

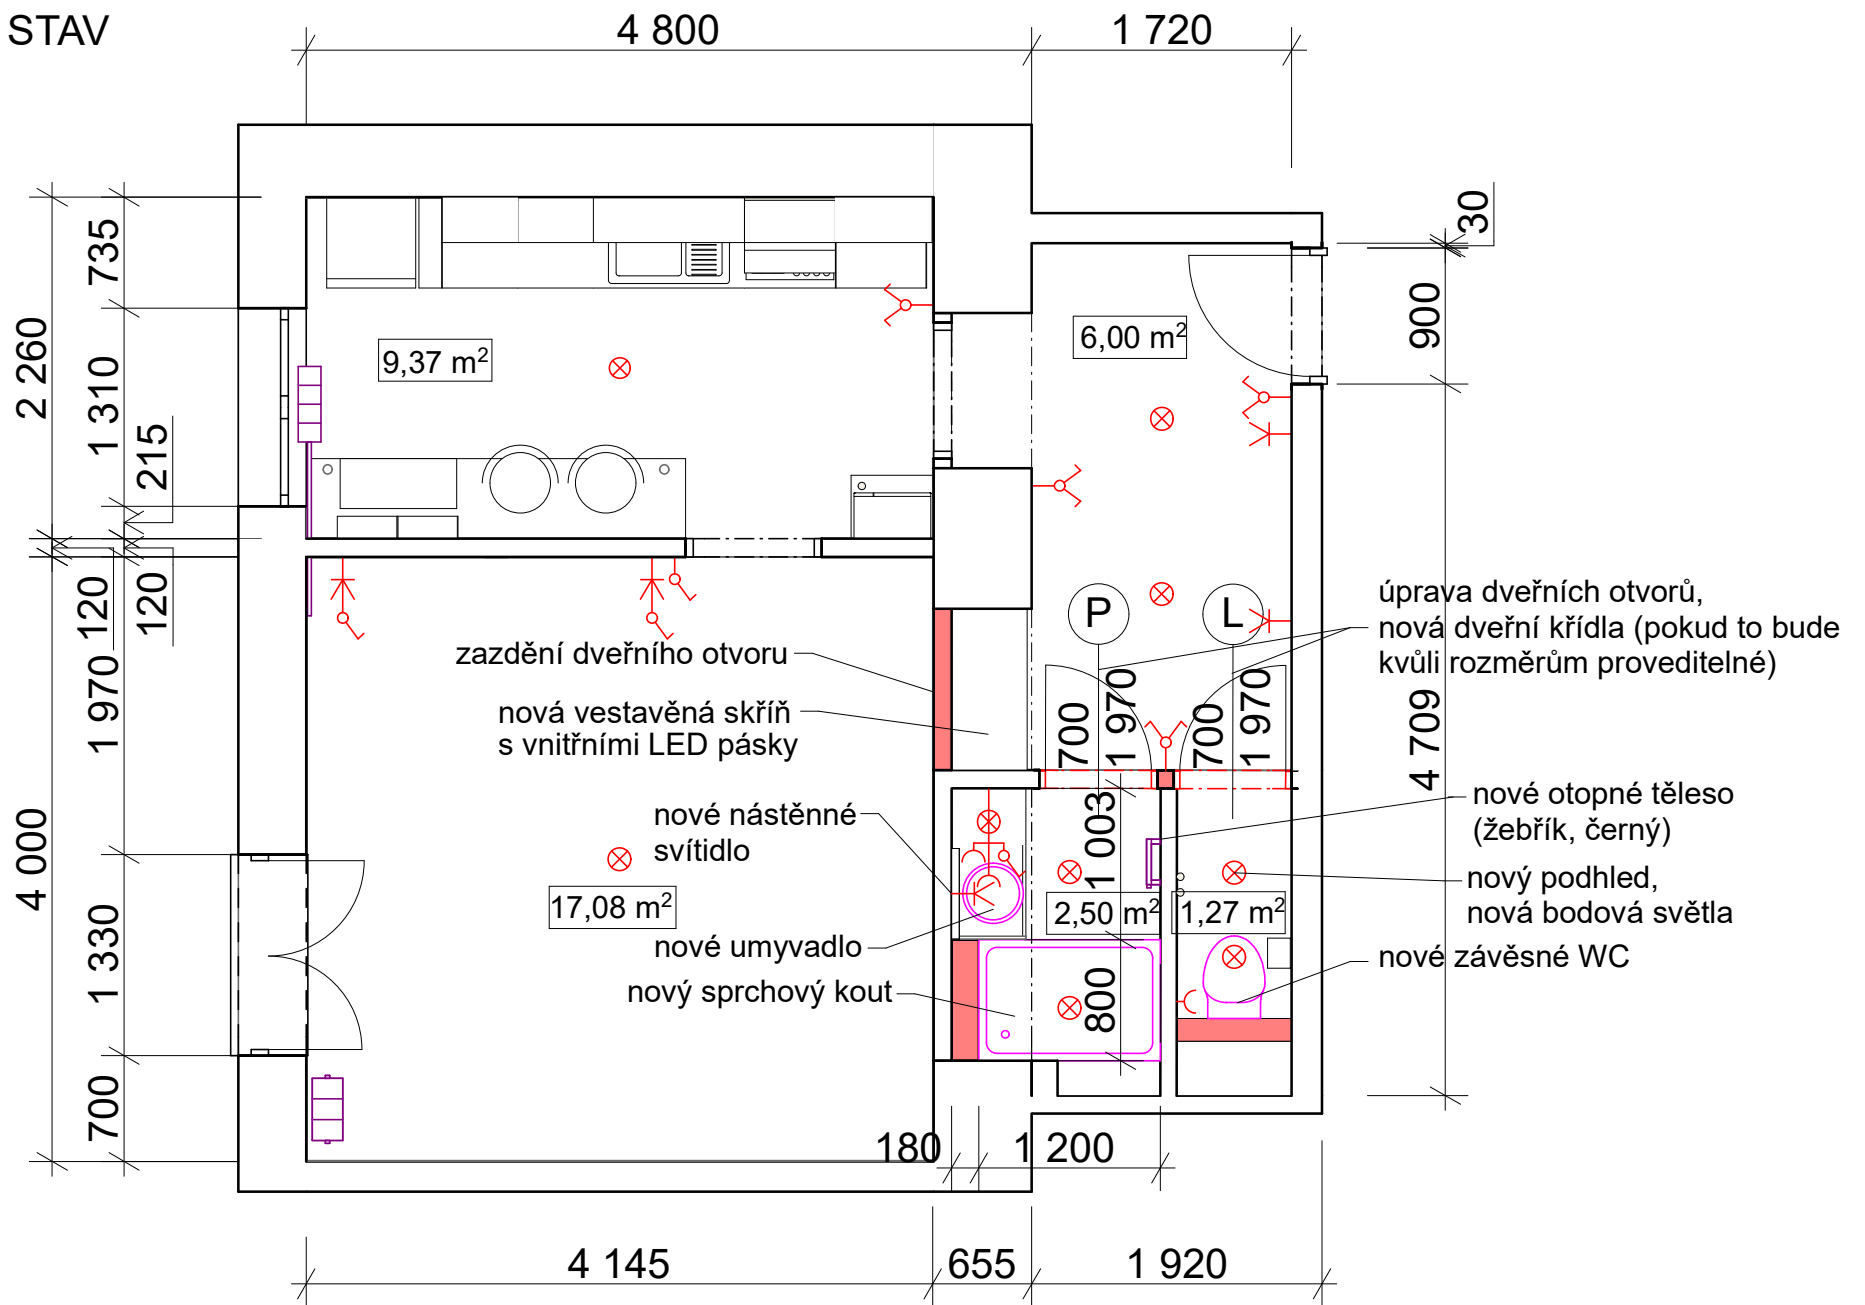

- LEGENDA**
- NOVÉ KONSTRUKCE
 - NOVÉ ZAŘIZOVACÍ PŘEDMĚTY
 - OTOPNÁ TĚLESA

<p>PROJEKT</p> <p>REKONSTRUKCE BYTU Č. 6 HLAVNÍ TRÍDA 679/116 708 00 OSTRAVA-PORUBA</p>	<p>ZPRACOVALA</p> <p>ING. LUCIE FILIPČIKOVÁ</p>	<p>NÁZEV VÝKRESU</p> <p>NOVÝ STAV</p> <hr/> <p>MĚŘÍTKO</p> <p>1:50</p>
--	--	--