



POHLED JIHOVÝCHODNÍ

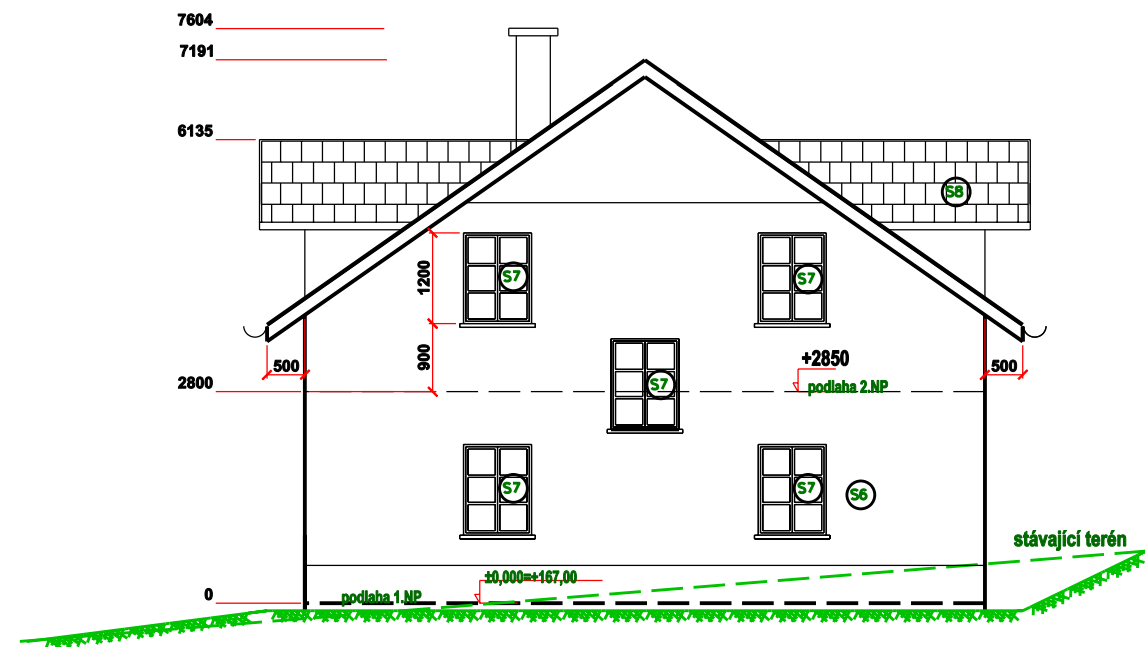

POHLED SEVEROVÝCHODNÍ

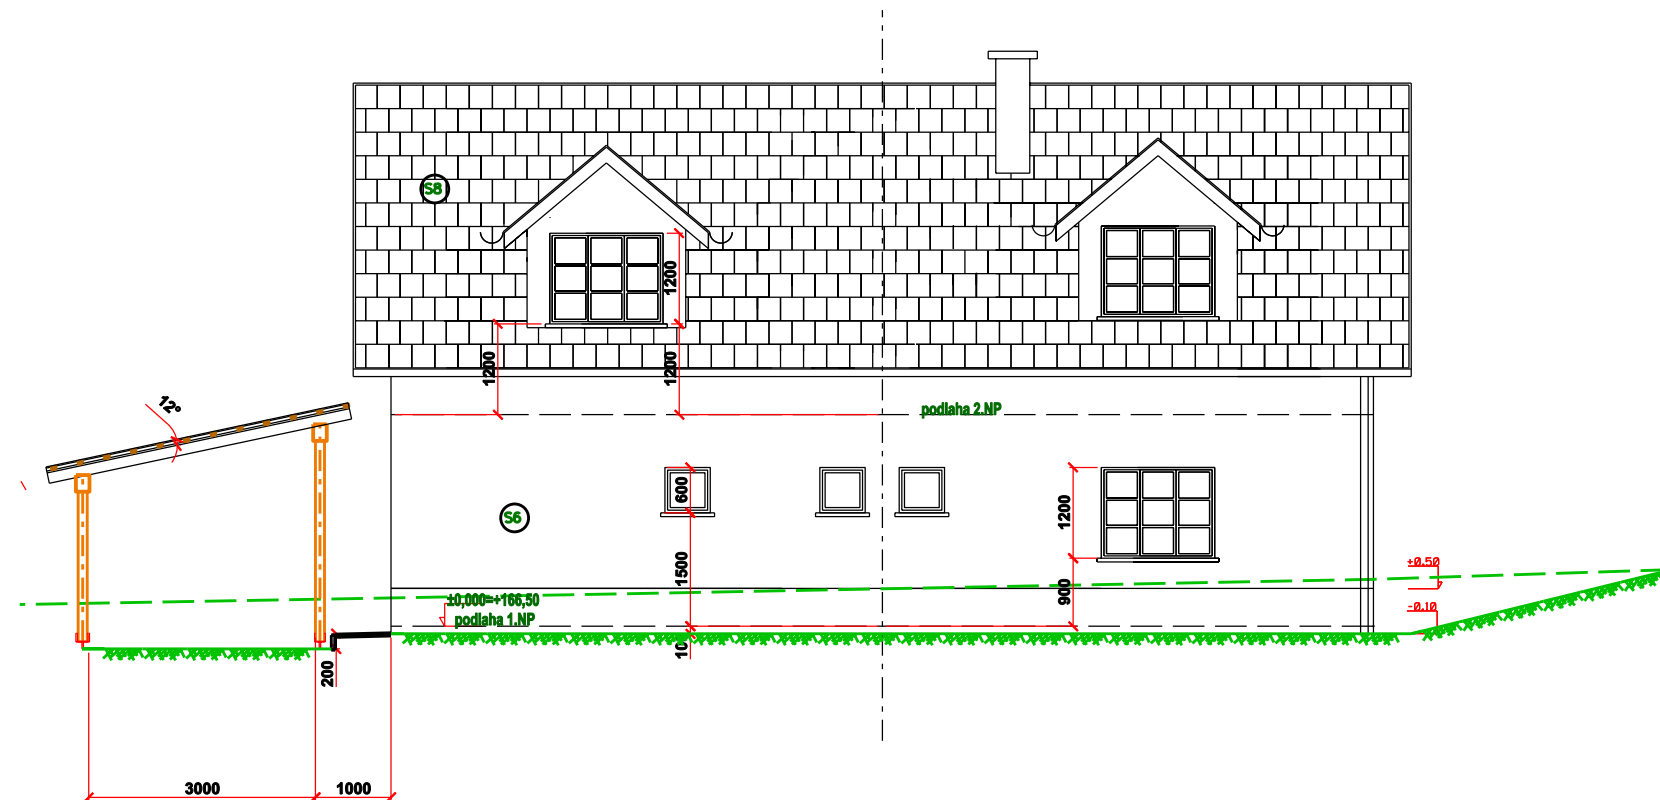

----- stávající terén
 ~~~~~ upravený terén

- ⊙6 SILIKÁTOVÁ FASÁDNÍ BARVA  
 SILIKÁTOVÁ FASÁDNÍ OMÍTKA, TL. 2 mm
- ⊙7 VÝPLNĚ OTVORŮ - BARVA HNĚDÁ, DEKOR DŘEVO
- ⊙8 TAŠKOVÁ STŘEŠNÍ KRYTINA

|   |                              |           |             |                                                                               |
|---|------------------------------|-----------|-------------|-------------------------------------------------------------------------------|
| Zodp.projektant<br>ING.PECHEK JAN                                                                                               | Vypracoval<br>ING.PECHEK JAN | Kreslil   | Kontroloval | P.K.I.PROJEKT s.r.o.<br>Vaničkova 3<br>400 01 Ústí n. L.<br>IČO : 64 65 06 85 |
| Investor: Krejza Jan Ing., Brandtova 3270/20, Severní Terasa, 40011 Ústí nad Labem                                              |                              |           |             |                                                                               |
| Název: RD na p.p.č.816/1, k.ú. Brná nad Labem<br>D.1.1 Architektonicko-stavební řešení<br>pohledy jihovýchodní a severovýchodní |                              |           |             | Formát<br>A 3                                                                 |
|   |                              |           |             | Datum<br>06/2020                                                              |
|   |                              |           |             | Stupeň PD<br>DSP                                                              |
|   |                              |           |             | Zakázkové číslo                                                               |
| Měřítko<br>1 : 100   | Č.útvary :                   | Č.kopie : | Č.výkresu : | <b>D.1.1-6</b>                                                                |