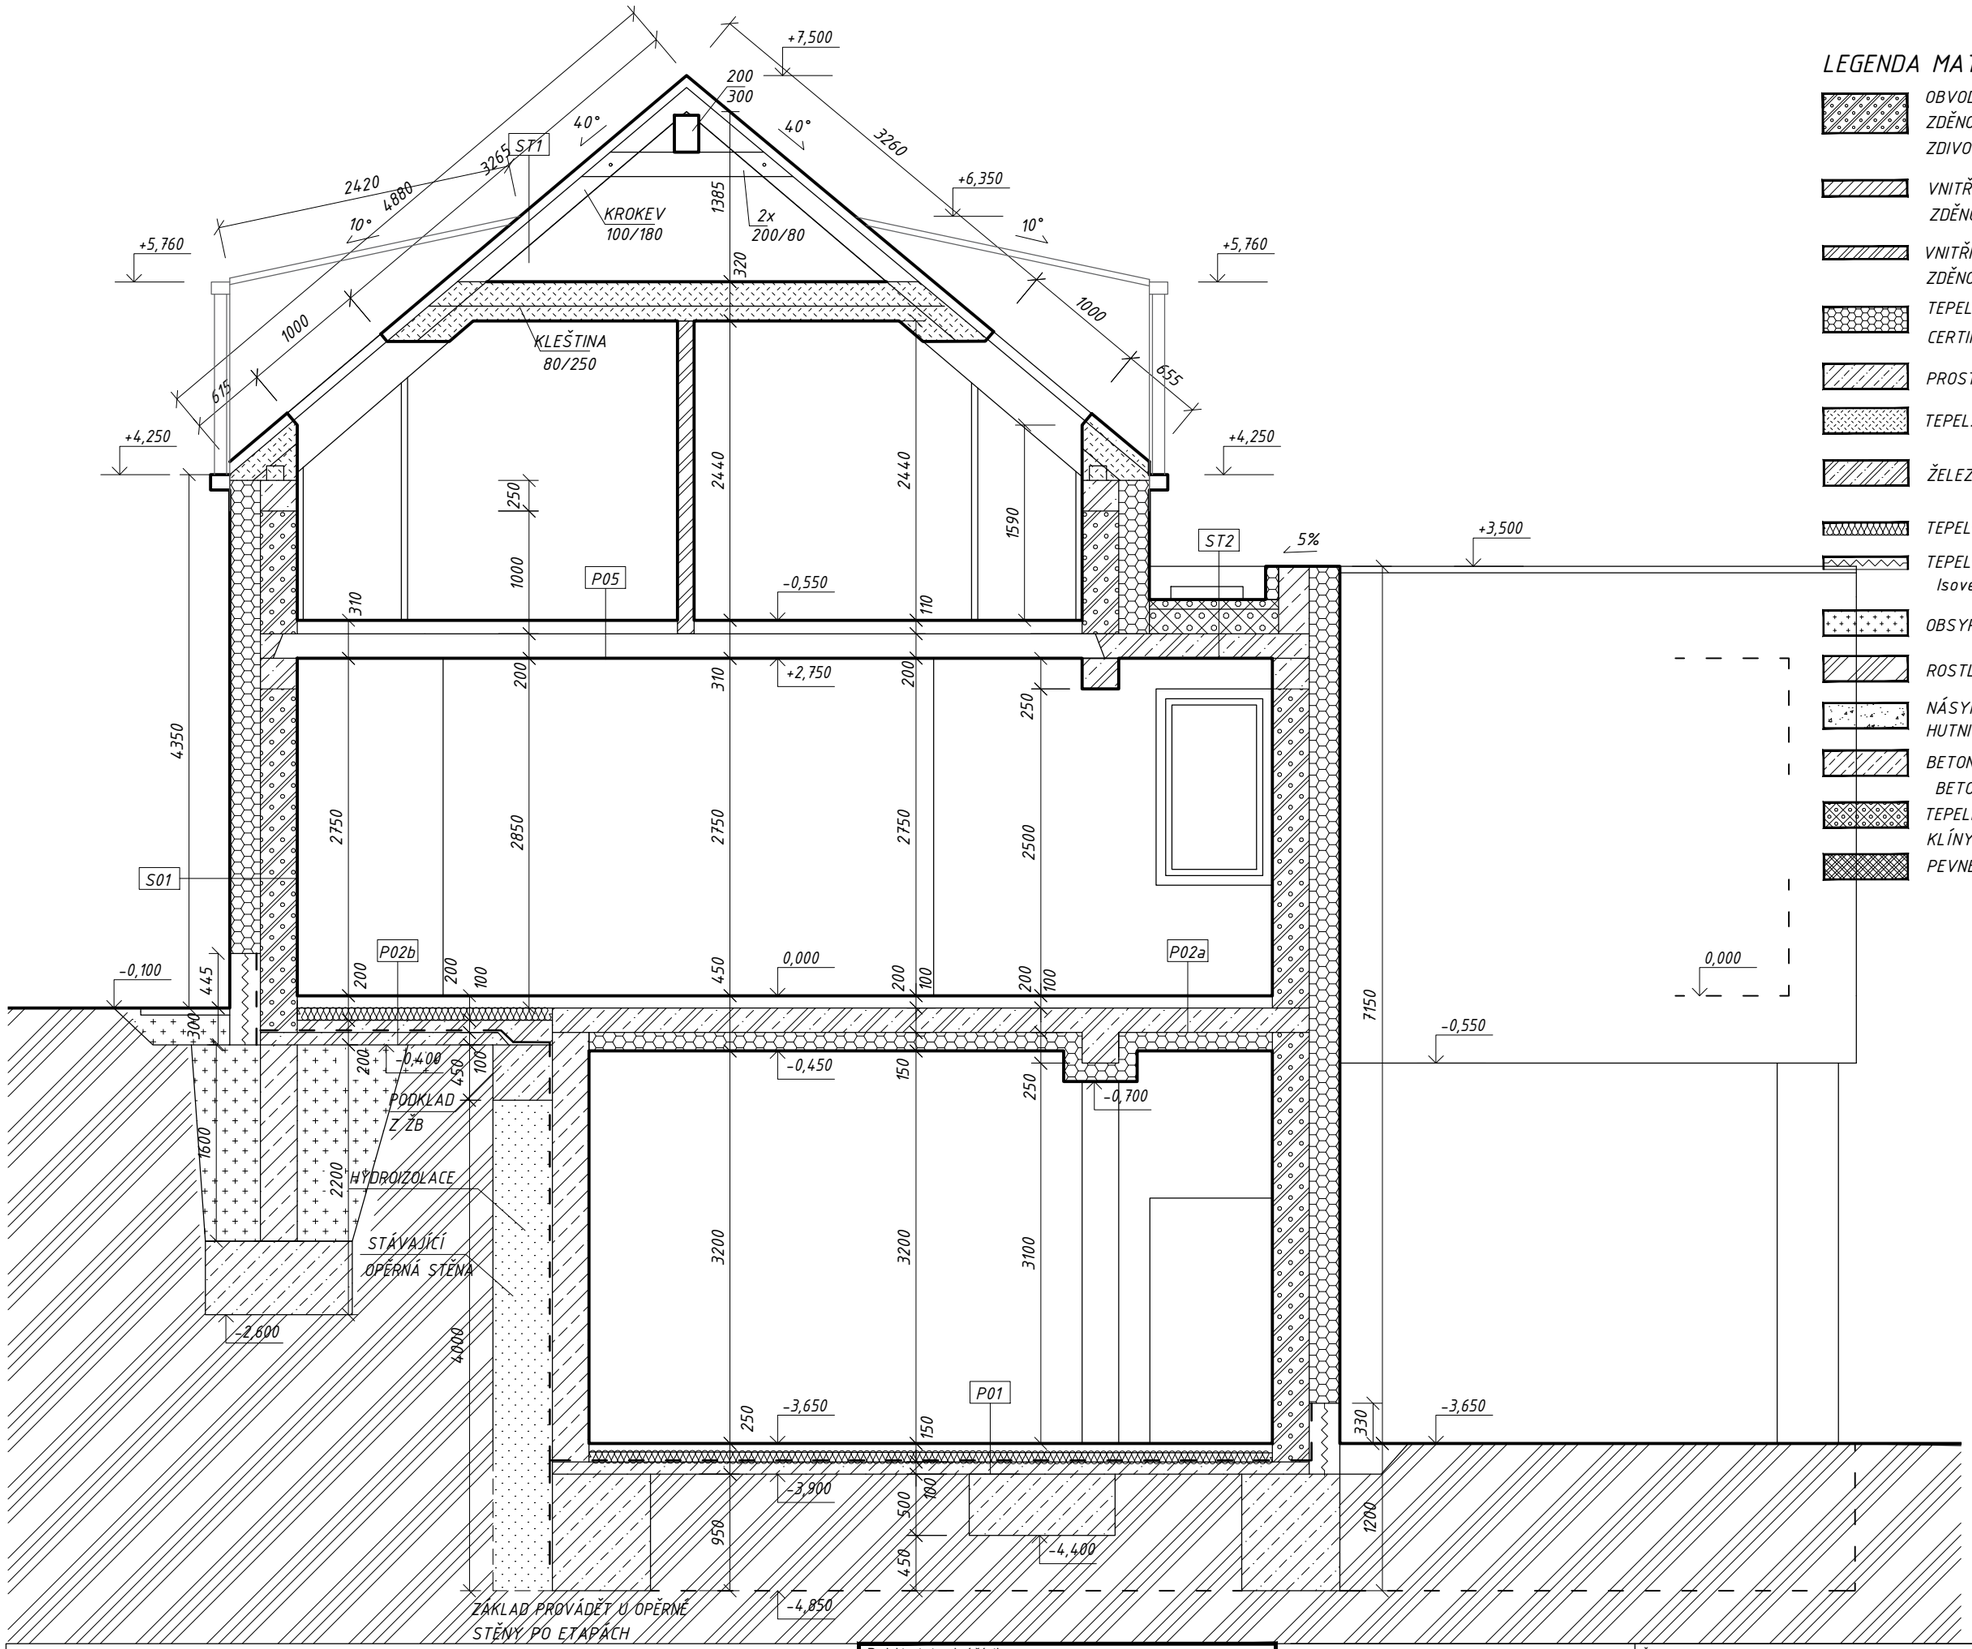

LEGENDA MATERIÁLŮ

- OBVODOVÉ NOSNÉ ZDIVO YTONG UNIVERZAL TL.300mm (P2-400)
  ZDĚNO NA MALTU PRO TENKÉ SPÁRY 1-3mm - 5MPa.
  ZDIVO PŘI OBVODU BUDE ZATEPLENO ETICS TL. 250mm - EPS 70F
- VNITŘNÍ NENOSNÉ ZDIVO YTONG TL.100mm (P2-500)
  ZDĚNO NA MALTU PRO TENKÉ SPÁRY 1-3mm - 5MPa.
- VNITŘNÍ NENOSNÉ ZDIVO YTONG TL. 150mm,
  ZDĚNO NA PROTHERM LEPIDLO PRO TENKÉ SPÁRY 1-3mm - 5MPa.
- TEPELNÁ IZOLACE - POLYSTYREN (FASÁDNÍ) λ=0,039W/m/K Isover EPS 70F
  CERTIFIKOVANÝ PRO ETICS: ETAG 004, EN 13 500
- PROSTÝ NEBO SLABĚ VYZTUŽENÝ BETON
- TEPEL. IZOLACE - MINERÁLNÍ VATA λ=0,034W/m/K
- ŽELEZOBETON (typ betonu a výztuže dle statické části)
- TEPELNÁ IZOLACE - POLYSTYREN (PODLAHA) λ=0,031W/m/K Isover EPS GREY
- TEPELNÁ IZOLACE - POLYSTYREN (SOKL) λ=0,035W/m/K
  Isover EPS SOKL 3000 tl. 250mm
- OBSYP VYTĚŽENOU ZEMINOU. HUTNIT NA Edef,2 = min. 40 MPa
- ROSTLÁ ZEMINA
- NÁSYP ŠTĚRKOVÝ - LOMOVÉ KAMENIVO F16/32,
  HUTNIT Edef,2 =min.40 MPa
- BETON. TVÁRNICE ZTRAC. BEDNĚNÍ PROLITÁ
  BETONEM A VYZTUŽENÁ
- TEPELNÁ IZOLACE PLOCH. STŘECHY EPS GREY + SPÁDOVÉ
  KLÍNY EPS 100
- PEVNÉ ZDIVO HELUZ uni TL. 300MM A PEVNOSTI P10 NA MALTU

0,000 = 204,750 m n.m.

REVIZE VÝKRESU

Index	Druh změny	Datum

Projektant stavební části:
ING. ARCH. ET ING. MICHAL SNÁŠEL
GEN. SVOBODY 1205, UNIČOV +420 604 154 162
ČKAIT TP00 1202160

Kreslil: MATULOVÁ L.
Kontroloval: SNÁŠEL M.

Investor: VENDULA ŠROMOVÁ
NÁMĚSTÍ MÍRU 533
MODŘICE 664 42

Místo stavby: OBEC MODŘICE
k.ú. MODŘICE, parc.č. 52 a 53

Část dokumentace: D - DOKUMENTACE OBJEKTŮ		Stupeň: DUR +DSP	Datum vypracování: 08 / 2022
Název akce: NOVOSTAVBA RD MODŘICE		Měřítko: 1:50	Datum vydání: 08 / 2022
Název výkresu: ŘEZ C-C		Formát: A3	Číslo výkresu: D.1.1.08