


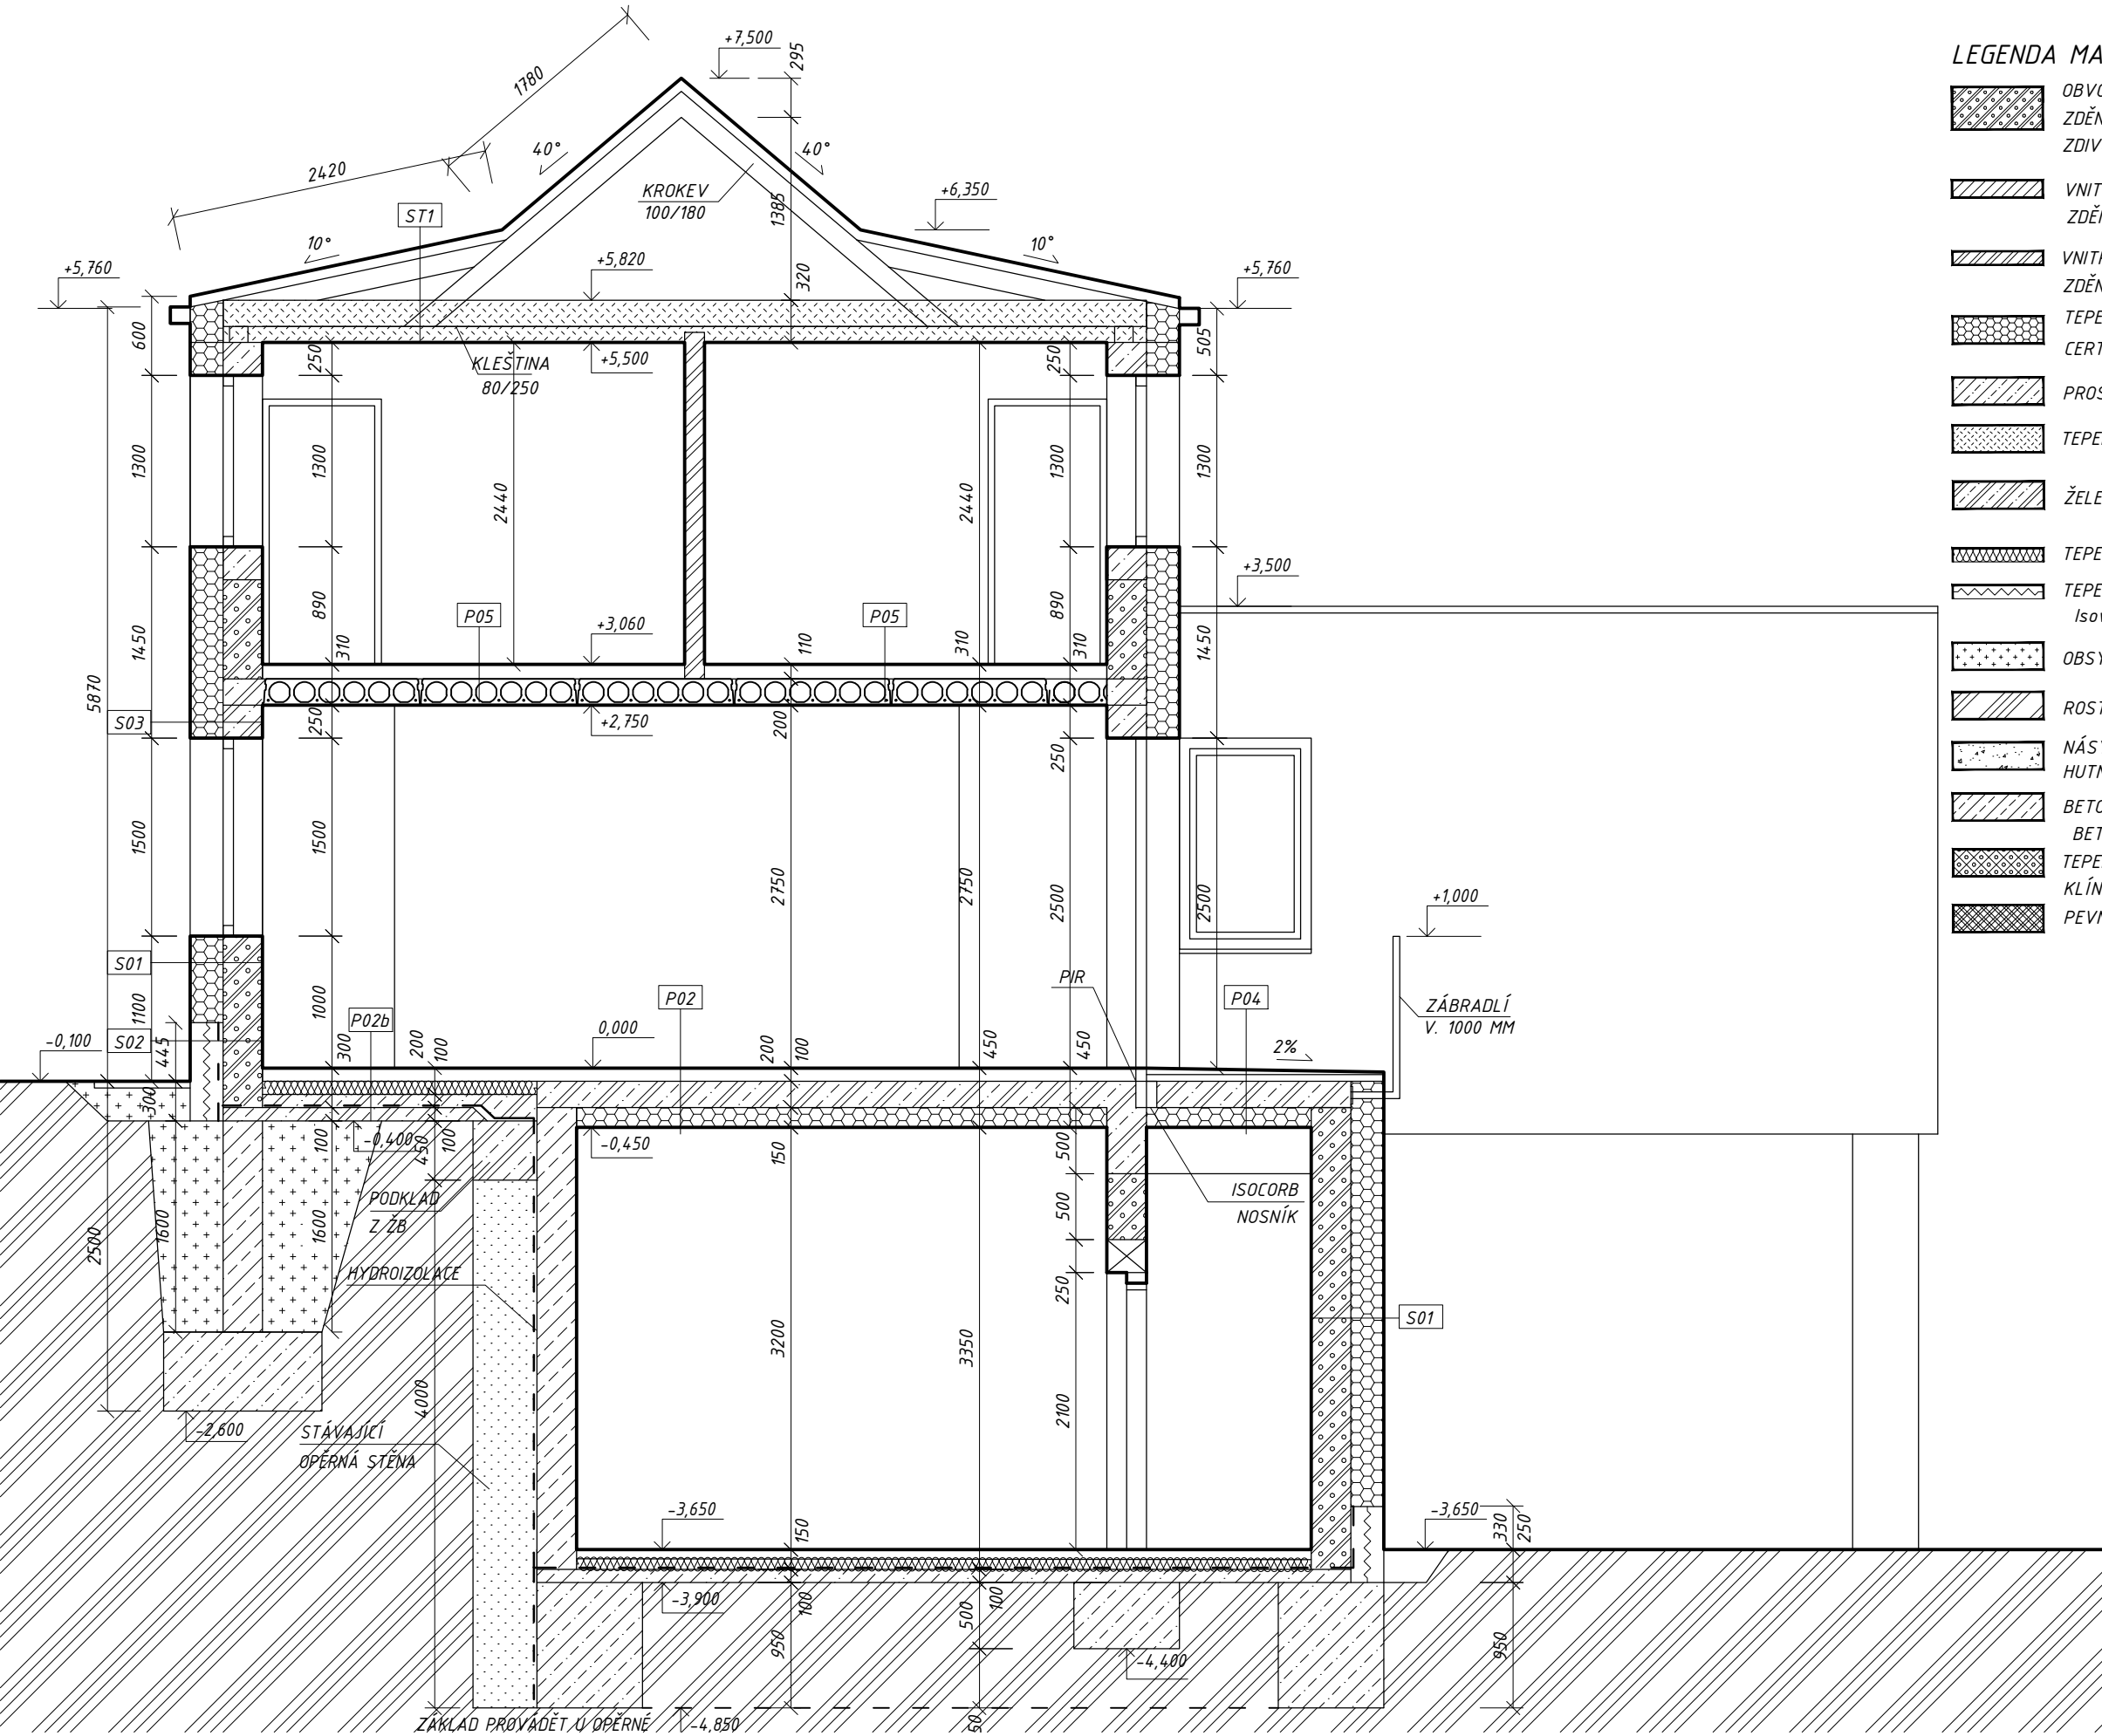

LEGENDA MATERIÁLŮ

- OBVODOVÉ NOSNÉ ZDIVO YTONG UNIVERZAL TL.300mm (P2-400)
ZDĚNO NA MALTU PRO TENKÉ SPÁRY 1-3mm - 5MPa.
ZDIVO PŘI OBVODU BUDE ZATEPLENO ETICS TL. 250mm - EPS 70F
- VNITŘNÍ NENOSNÉ ZDIVO YTONG TL.100mm (P2-500)
ZDĚNO NA MALTU PRO TENKÉ SPÁRY 1-3mm - 5MPa.
- VNITŘNÍ NENOSNÉ ZDIVO YTONG TL. 150mm,
ZDĚNO NA PROTHERM LEPIDLO PRO TENKÉ SPÁRY 1-3mm - 5MPa.
- TEPELNÁ IZOLACE - POLYSTYREN (FASÁDNÍ) $\lambda=0,039W/m/K$ Isover EPS 70F
CERTIFIKOVANÝ PRO ETICS: ETAG 004, EN 13 500
- PROSTÝ NEBO SLABĚ VYZTUŽENÝ BETON
- TEPEL. IZOLACE - MINERÁLNÍ VATA $\lambda=0,034W/m/K$
- ŽELEZOBETON (typ betonu a výztuže dle statické části)
- TEPELNÁ IZOLACE - POLYSTYREN (PODLAHA) $\lambda=0,031W/m/K$ Isover EPS GREY
- TEPELNÁ IZOLACE - POLYSTYREN (SOKL) $\lambda=0,035W/m/K$
Isover EPS SOKL 3000 tl. 250mm
- OBSYP VYTĚŽENOU ZEMINOU. HUTNIT NA $E_{def,2} = \min. 40 MPa$
- ROSTLÁ ZEMINA
- NÁSYP ŠTĚRKOVÝ - LOMOVÉ KAMENIVO F16/32,
HUTNIT $E_{def,2} = \min. 40 MPa$
- BETON. TVÁRNICE ZTRAC. BEDNĚNÍ PROLITÁ
BETONEM A VYZTUŽENÁ
- TEPELNÁ IZOLACE PLOCH. STŘECHY EPS GREY + SPÁDOVÉ
KLÍNY EPS 100
- PEVNÉ ZDIVO HELUZ uni TL. 300MM A PEVNOSTI P10 NA MALTU

0,000 = 204,750 m n.m.

REVIZE VÝKRESU			Projektant stavební části: ING. ARCH. ET ING. MICHAL SNÁŠEL GEN. SVOBODY 1205, UNIČOV +420 604 154 162 ČKAIT TP00 1202160		Investor VENDULA ŠROMOVÁ NÁMĚSTÍ MÍRU 533 MODŘICE 664 42	Část dokumentace D - DOKUMENTACE OBJEKTŮ	Stupeň DUR +DSP	Datum vypracování 08 / 2022
Index	Druh změny	Datum				Název akce NOVOSTAVBA RD MODŘICE	Měřítko 1:50	Datum vydání 08 / 2022
			Kreslil: MATULOVÁ L.	Kontroloval: SNÁŠEL M.	Místo stavby OBEC MODŘICE k.ú. MODŘICE, parc.č. 52 a 53	Název výkresu ŘEZ B-B	Formát A3	Číslo výkresu D.1.1.07