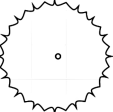
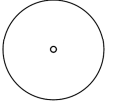
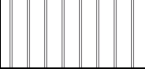


LEGENDA:

-  JEHLIČNANY
-  LISTNATÉ DŘEVINY
-  KEŘOVÁ SKUPINA / PŮDPOKRYVNÉ KEŘE
-  ŘADOVÁ VÝSADBA
-  TRVALKY
-  OKRASNÉ TRAVINY
-  SOLITÉRNÍ TRAVINY
-  TRÁVNÍK
-  MULČOVÁNÍ KÚROU
-  MULČOVÁNÍ ŠTĚRKEM / KAČÍRKEM
-  ZPEVNĚNÁ PLOCHA - DLAŽBA
-  ZPEVNĚNÁ PLOCHA - DŘEVO
-  KÁMEN
-  KAMENNÉ ŠLAPÁKY
- CIBULOVINY



 MUSCARI ARMENIACUM - MODŘENEC (V HNÍZDECH PO 10 CIBULÍCH)

 ALLIUM AFLATUNENSE 'PURPLE SENSATION' OKRASNÝ ČESNEK (V HNÍZDECH PO 3 CIBULÍCH)

 NARCISSUS 'GOLDEN HARVEST' - NARCIS (V HNÍZDECH PO 5 CIBULÍCH)
- 33/18

POŘADOVÉ ČÍSLO / POČET KUSŮ
- 0,13

VÝSKOVÉ KÓTY V METRECH
-  ZAHRADNÍ OSVĚTLENÍ

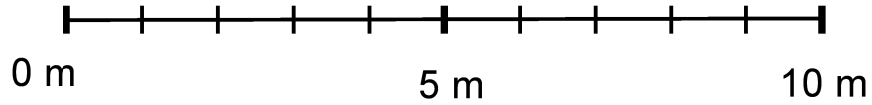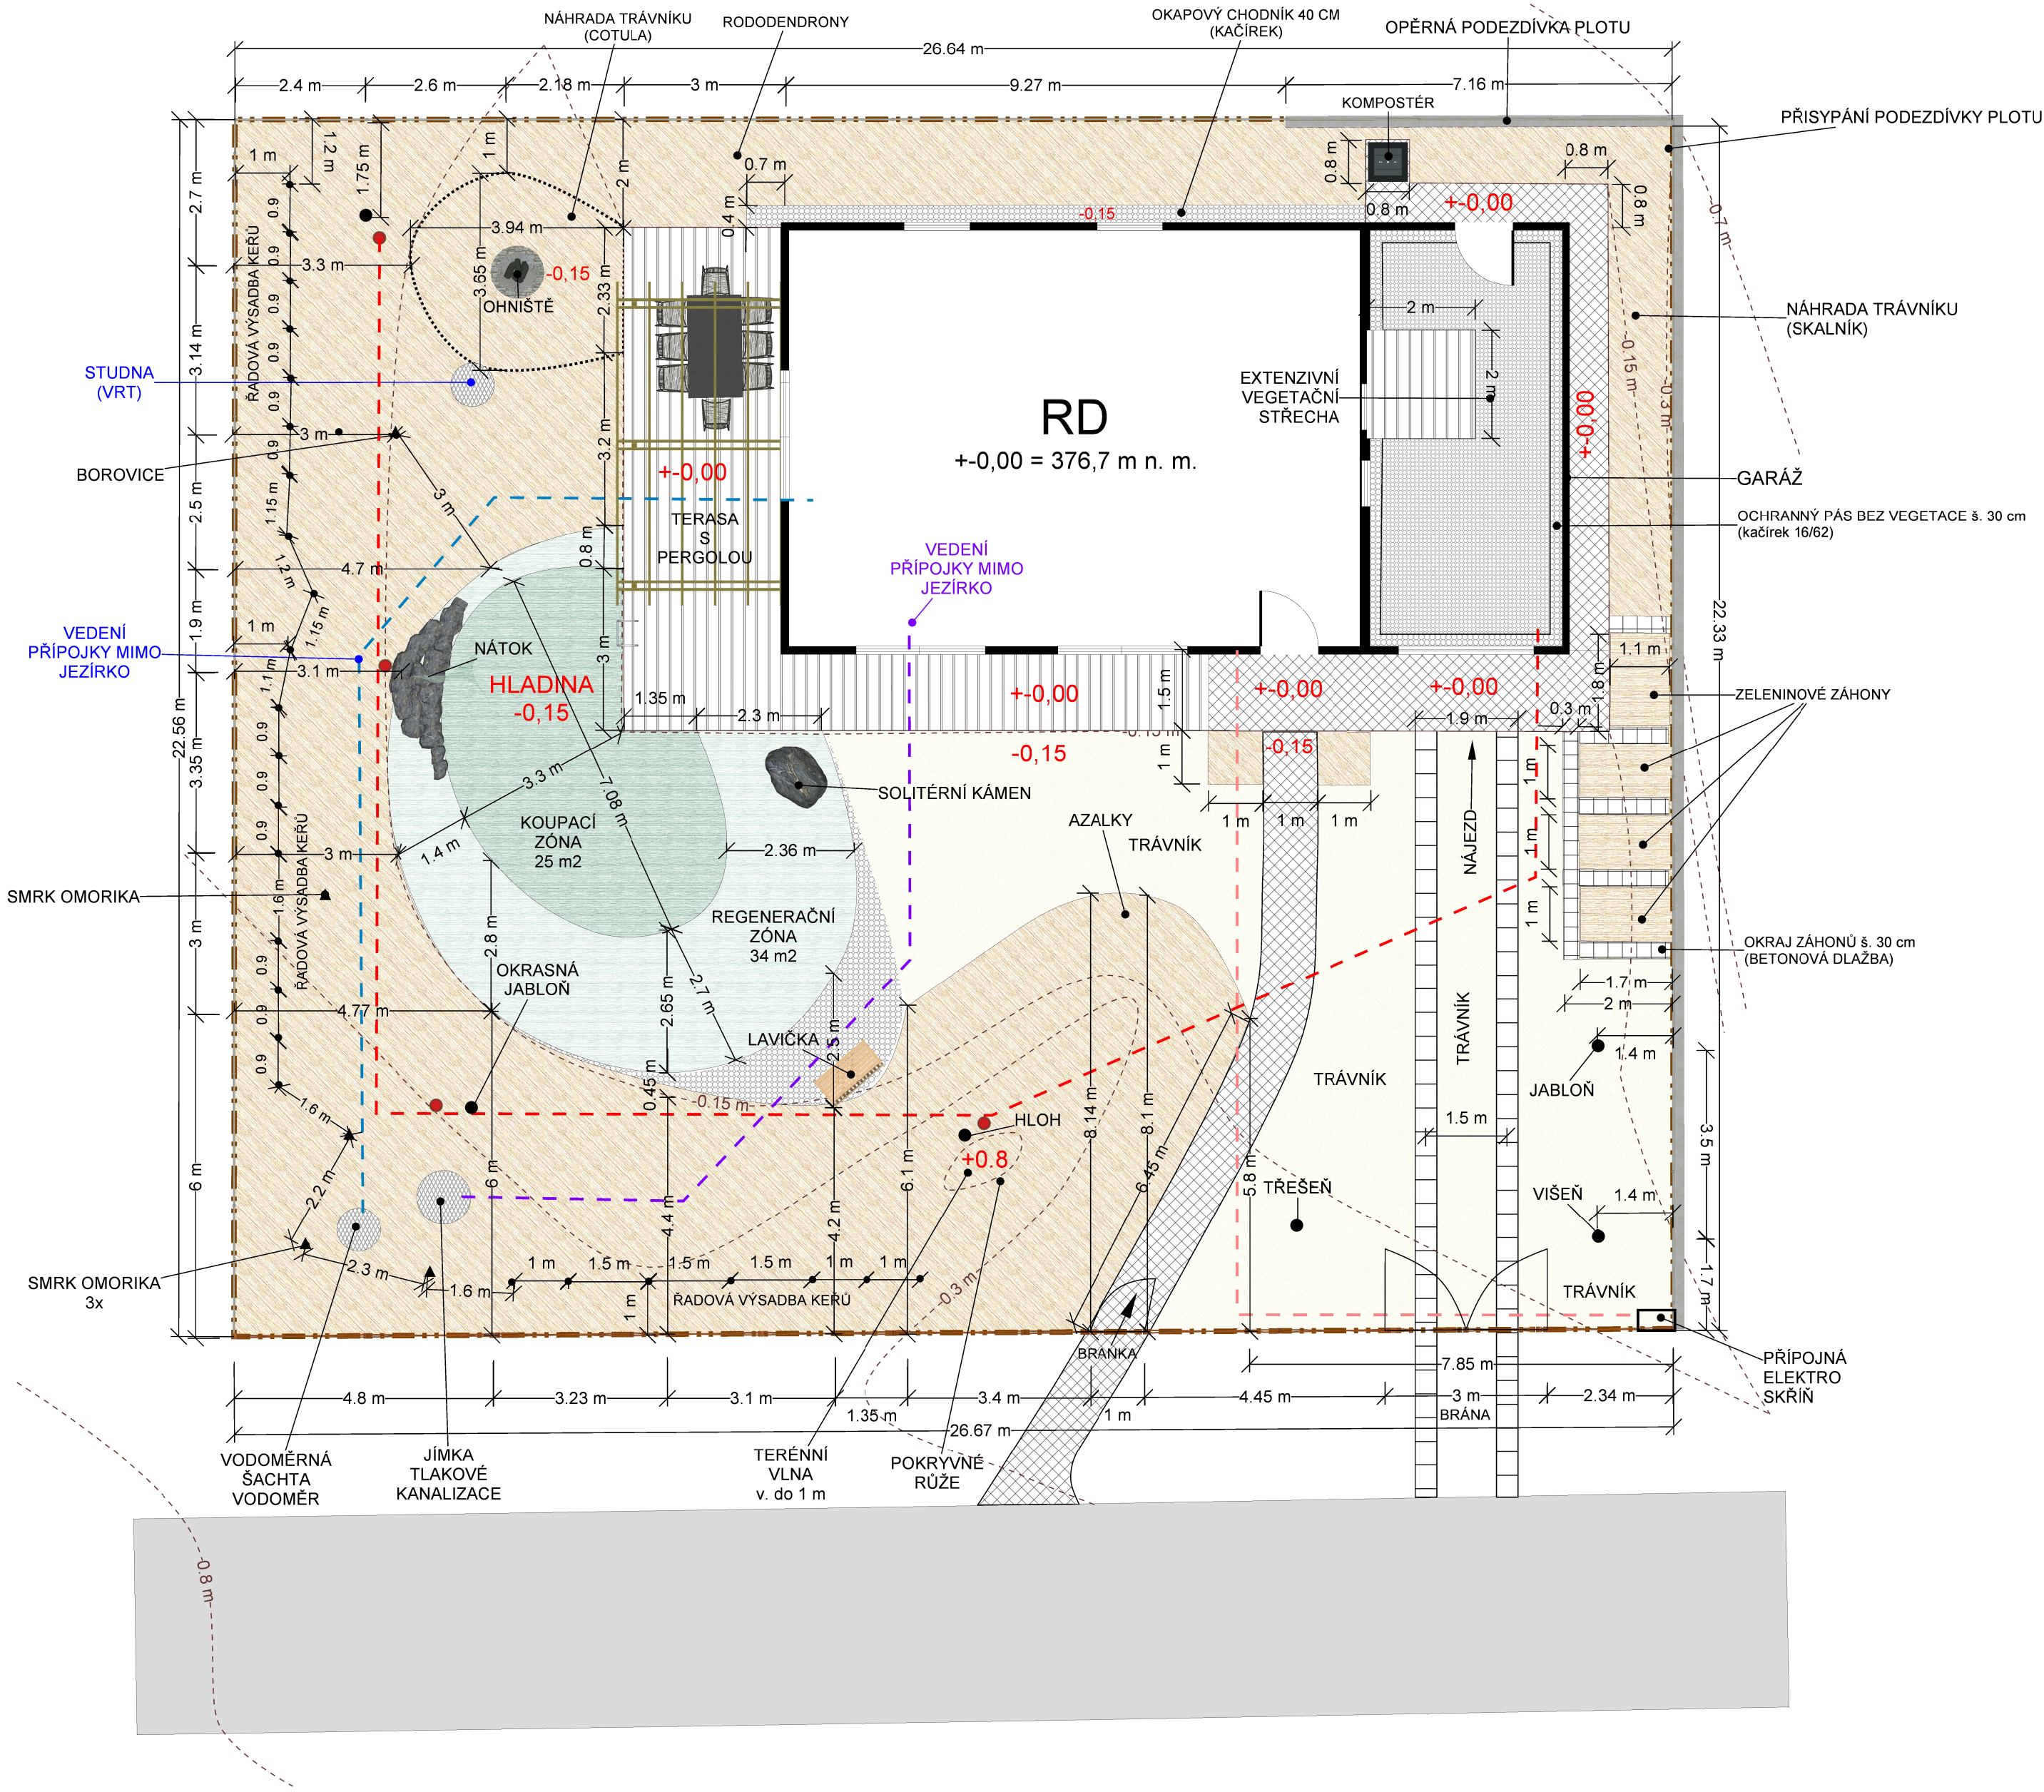

|                                                                                       |                                               |   |  |          |                     |
|---------------------------------------------------------------------------------------|-----------------------------------------------|---|--|----------|---------------------|
|  |                                               | FLORA BOHEMICA s.r.o.<br>Nad Belvederem 502/6<br>14800, Praha 4 - Kunratice<br>www.stylovezahrady.cz |  | PODPIS:  |                     |
| ZAHRAHA U RODINNÉHO DOMU V KOZOJEDECH<br>VYTÝČOVACÍ PLÁN                              |                                               |   |  | DATUM:   | LISTOPAD 2017       |
|                                                                                       |                                               |   |  | FORMÁT:  | A2                  |
|                                                                                       |                                               |   |  | MĚŘÍTKO: | 1 : 100             |
| PROJEKTANT:                                                                           | ING. MARIÁN KROČEK                            |   |  |          | 1<br>ČÍSLO VÝKRESU: |
| INVESTOR:                                                                             | ING. VERONIKA STÁROVÁ                         |   |  |          |                     |
| MÍSTO STAVBY:                                                                         | KOZOJEDY U KOSTELCE NAD Č. LESY, UL. SLUNEČNÁ |   |  |          |                     |